



## MEMORIAL DESCRITIVO

**OBRA: Instalação de Esquadrias na Creche Nossa Senhora Aparecida**

**LOCAL: Rua Luiz Cornélius – nº80**

**MUNICÍPIO: Humaitá-RS.**

### **DISPOSIÇÕES GERAIS**

- a) Deverão ser feitas visitas no local da obra pelas empresas que concorrem
- a) Os serviços discriminados nesta especificação serão executados por firma competente e de idoneidade comprovada, de agora em diante denominada "Contratada".
- b) A execução de todos os serviços contratados obedecerá rigorosamente às normas das ABNT em vigor.
- c) Caberá à firma Contratada o fornecimento de toda a Mão de Obra, material ferramentas e equipamentos necessários para que todos os serviços sejam desenvolvidos com qualidade e segurança.
- d) A firma contratada obedecerá rigorosamente às normas em vigor, relativas à segurança do trabalho da construção civil.
- e) A vigilância do local da obra será de inteira responsabilidade da firma Contratada.
- f) A firma contratada deverá providenciar a retirada periódica dos entulhos, além da limpeza regular da obra.
- g) Alguns materiais que foram eventualmente indicados nominalmente por facilidade de referência. Admite-se, porém, a sua substituição por material equivalente, de outro fabricante admitido pela fiscalização como similar ou idôneo, sendo prevista aprovação pelo responsável técnico da obra.
- h) Quaisquer danos decorrentes da execução dos serviços serão de inteira responsabilidade da Contratada, que deverá providenciar no reparo imediato.
- i) Serão impugnados pelo órgão técnico competente, todos os trabalhos que não tiverem de acordo com os projetos e respectivas especificações.
- j) Ficará a Contratada, obrigada a demolir e refazer todos os trabalhos impugnados, logo após o reconhecimento da notificação correspondente, ficando por sua conta exclusiva, as despesas decorrentes dessas providências.
- k) Todos os materiais a serem utilizados, deverão ser de primeira qualidade.

*FW*

l) As medidas constantes em planta deverão ser obrigatoriamente **conferidas no local**.

m) Toda a dúvida que houver, deverá ser consultada junto ao Serviço de Engenharia na Prefeitura Municipal de Humaitá - RS.

### **PROJETOS**

Os projetos arquitetônicos e complementares deverão ser fornecidos pela Prefeitura Municipal de Humaitá/RS e executados em estrita e total observância às indicações constantes nos projetos fornecidos.

### **OBJETIVO**

O presente memorial tem por objetivo descrever os serviços, materiais para a instalação de janelas em alumínio em uma estrutura metálica.

### **ESQUADRIAS**

a) As janelas serão em vidro (10mm) e esquadria em alumínio do tipo de correr 4 folhas e fixo.

b) A colocação e montagem das esquadrias deverão ser feitas de modo a apresentarem um perfeito prumo, nível e esquadro. Rebaixos ou outros entalhes necessários para a fixação das ferragens serão nítidos, sem rebarbas e corresponderão exatamente as dimensões das ferragens.

c) As esquadrias deverão ser parafusadas nas estruturas metálicas existentes, de forma que fiquem bem fixadas.


d) Acima das janelas da fachada oeste, na estrutura do pavilhão, deverão ser fixadas estruturas metálicas para a instalação posterior de blackout's.

### **ENTREGA DA OBRA**


A obra será entregue a Prefeitura Municipal, depois de retirados todos os entulhos e equipamentos usados na execução da mesma.

### **RECEBIMENTO DA OBRA**

A obra será recebida pela Prefeitura Municipal, na presença de Responsável Técnico da mesma e da fiscalização, juntamente com representante da Contratada, após vistoria de todos os serviços.


  
\_\_\_\_\_  
Prefeitura Municipal de Humaitá/RS

Humaitá/RS, fevereiro de 2019.



  
\_\_\_\_\_  
Eng<sup>a</sup> Luciana Machado Cardoso  
CREA-RS 223605

Luciana M. Cardoso  
Eng<sup>a</sup> Civil  
CREA/RS 223605


2,12x1,26 P=1,05 2,12x1,26 P=1,05

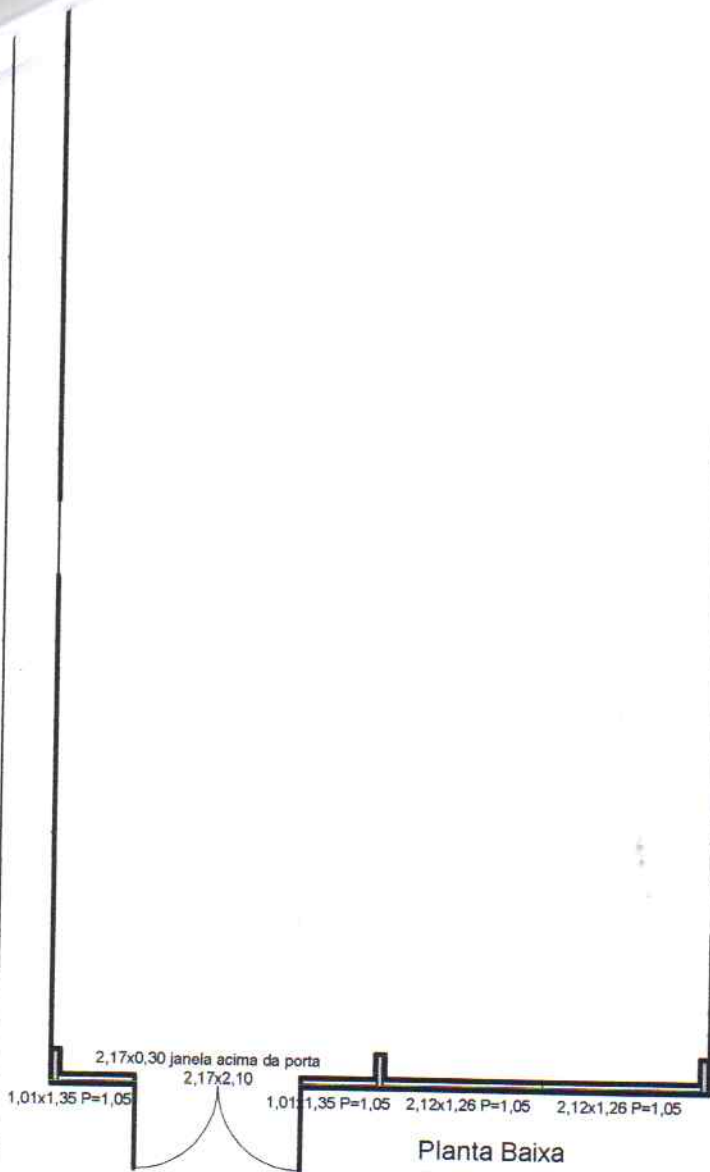

Planta Baixa  
Escala: 1:50  
A: 146,51

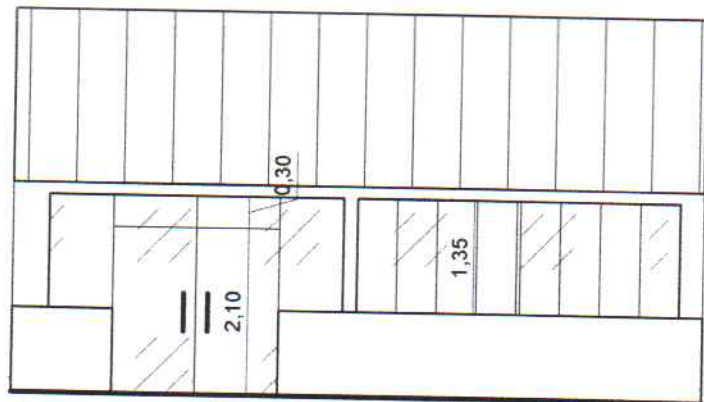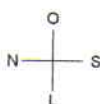

Fachada Frontal  
Esc.: 1/50

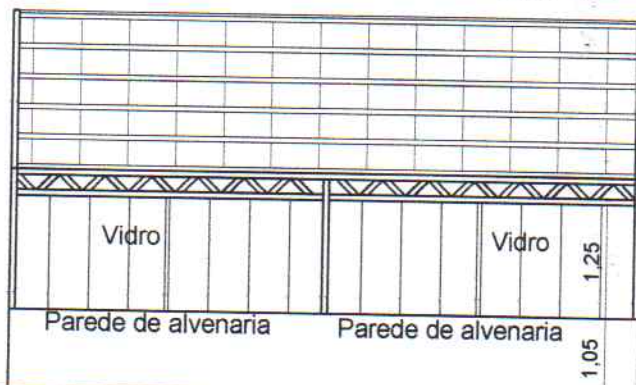

Fachada Oeste  
Esc.: 1/50

### Esquadrias

Fachada Oeste	4 janelas 2,12x1,26
Fachada Leste	2 janela 2,12x1,35
Fachada Leste	2 janelas 1,01x1,35
Fachada Leste	1 porta 2,17x2,10
Fachada Leste	Janela acima da porta 2,17x0,30

OBRA:

Instalação de esquadrias na Creche N. Senhora Aparecida

ENDEREÇO DA OBRA:

Rua Luiz Cornélius - nº 80

ASSUNTO:

Planta técnica

RESPONSÁVEL TÉCNICO:

Luciana Machado Cardoso  
Engª Civil - CREA/RS 223605

PREFEITURA:

Fernando Weismann  
Prefeito Municipal

PRANCHA:

01/01

ESCALA: 1:200

DESENHO:

ÁREA:

146,51 m<sup>2</sup>

DATA:

Fev/2019

