


CORTE A A
ESCALA 1/ 100

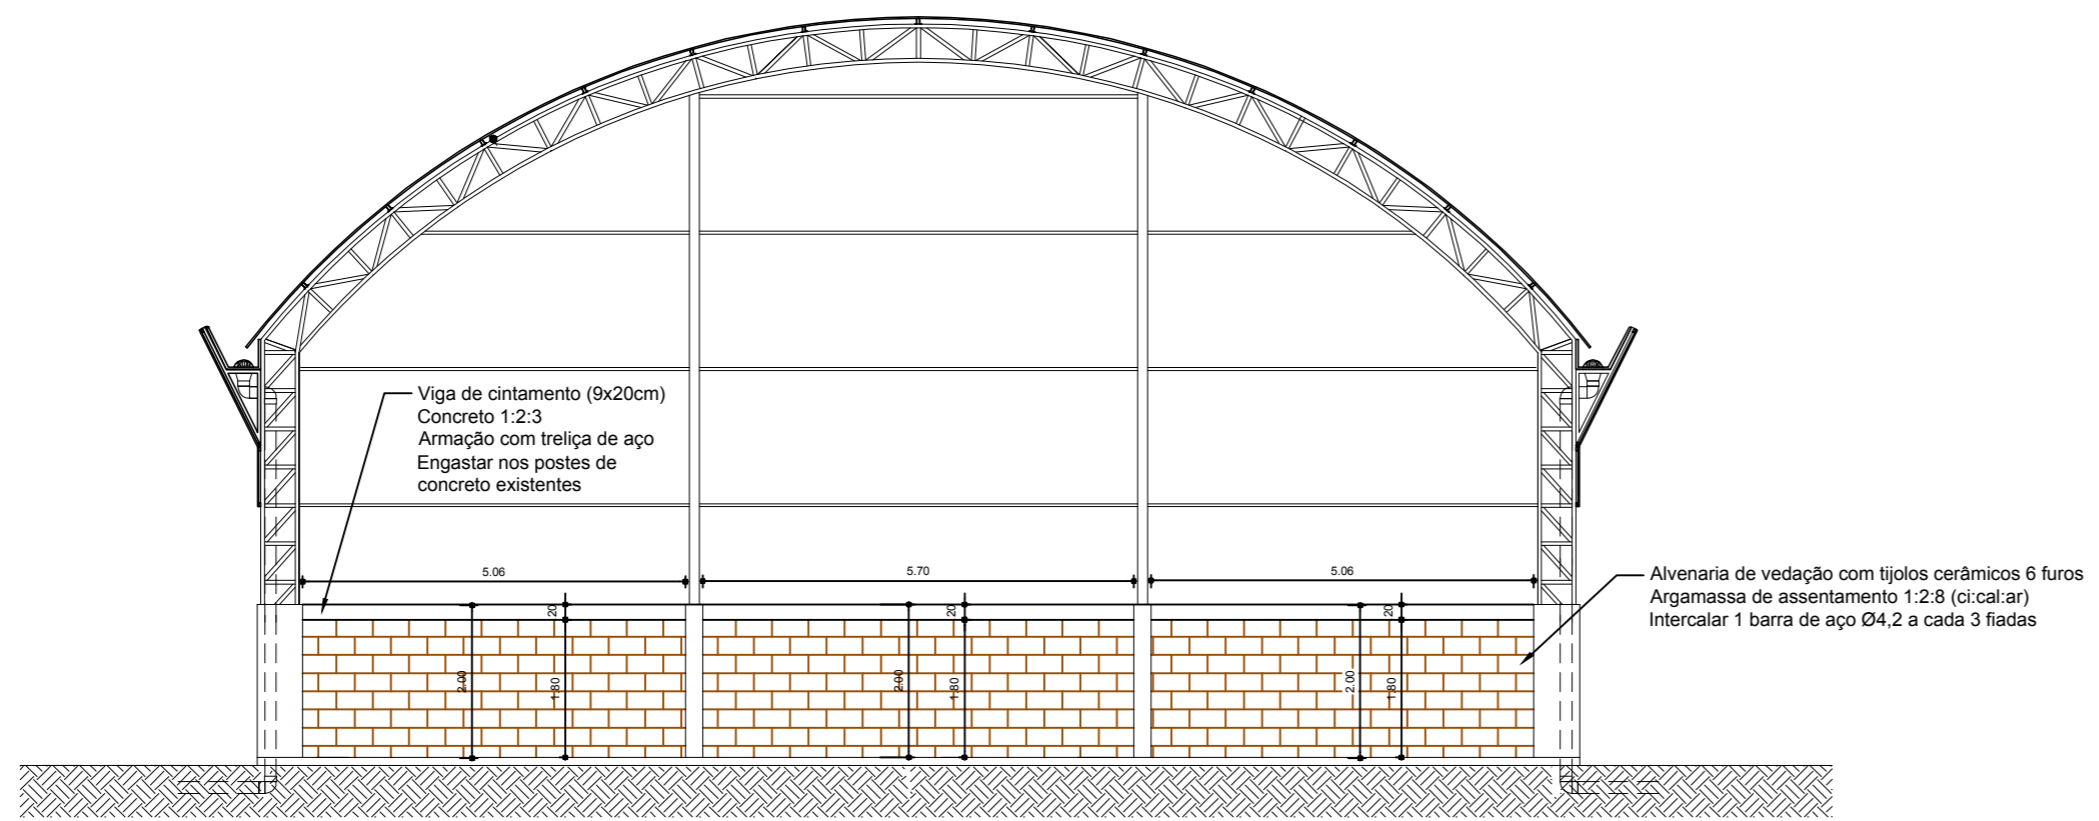

CORTE B B
ESCALA 1/ 100



Prefeitura Municipal de HUMAITÁ – RS
Sec. Municipal de Coordenação e Planejamento
Av. JOÃO PESSOA n° 414

PROJETO:	PLANTA BAIXA
Assunto:	FECHAMENTO DA QUADRA, ESCOLA FERNAND FERRARI
ENDEREÇO:	RUA CONDE DE PORTO ALEGRE, N° 343
PROPRIETÁRIO:	PREFEITURA MUNICIPAL DE HUMAITÁ
Fernando Wegmann – Prefeito	
Eng° Civil Luís Felipe Führ – CREA/RS 230304	

ESCALA:	AREA:	DATA:	DESENHO:	PRANCHA:
1:100	-	JULHO/2020	Daniel Hartmann	02/02