



PLANTA DE LOCALIZAÇÃO
Esc.: 1/100

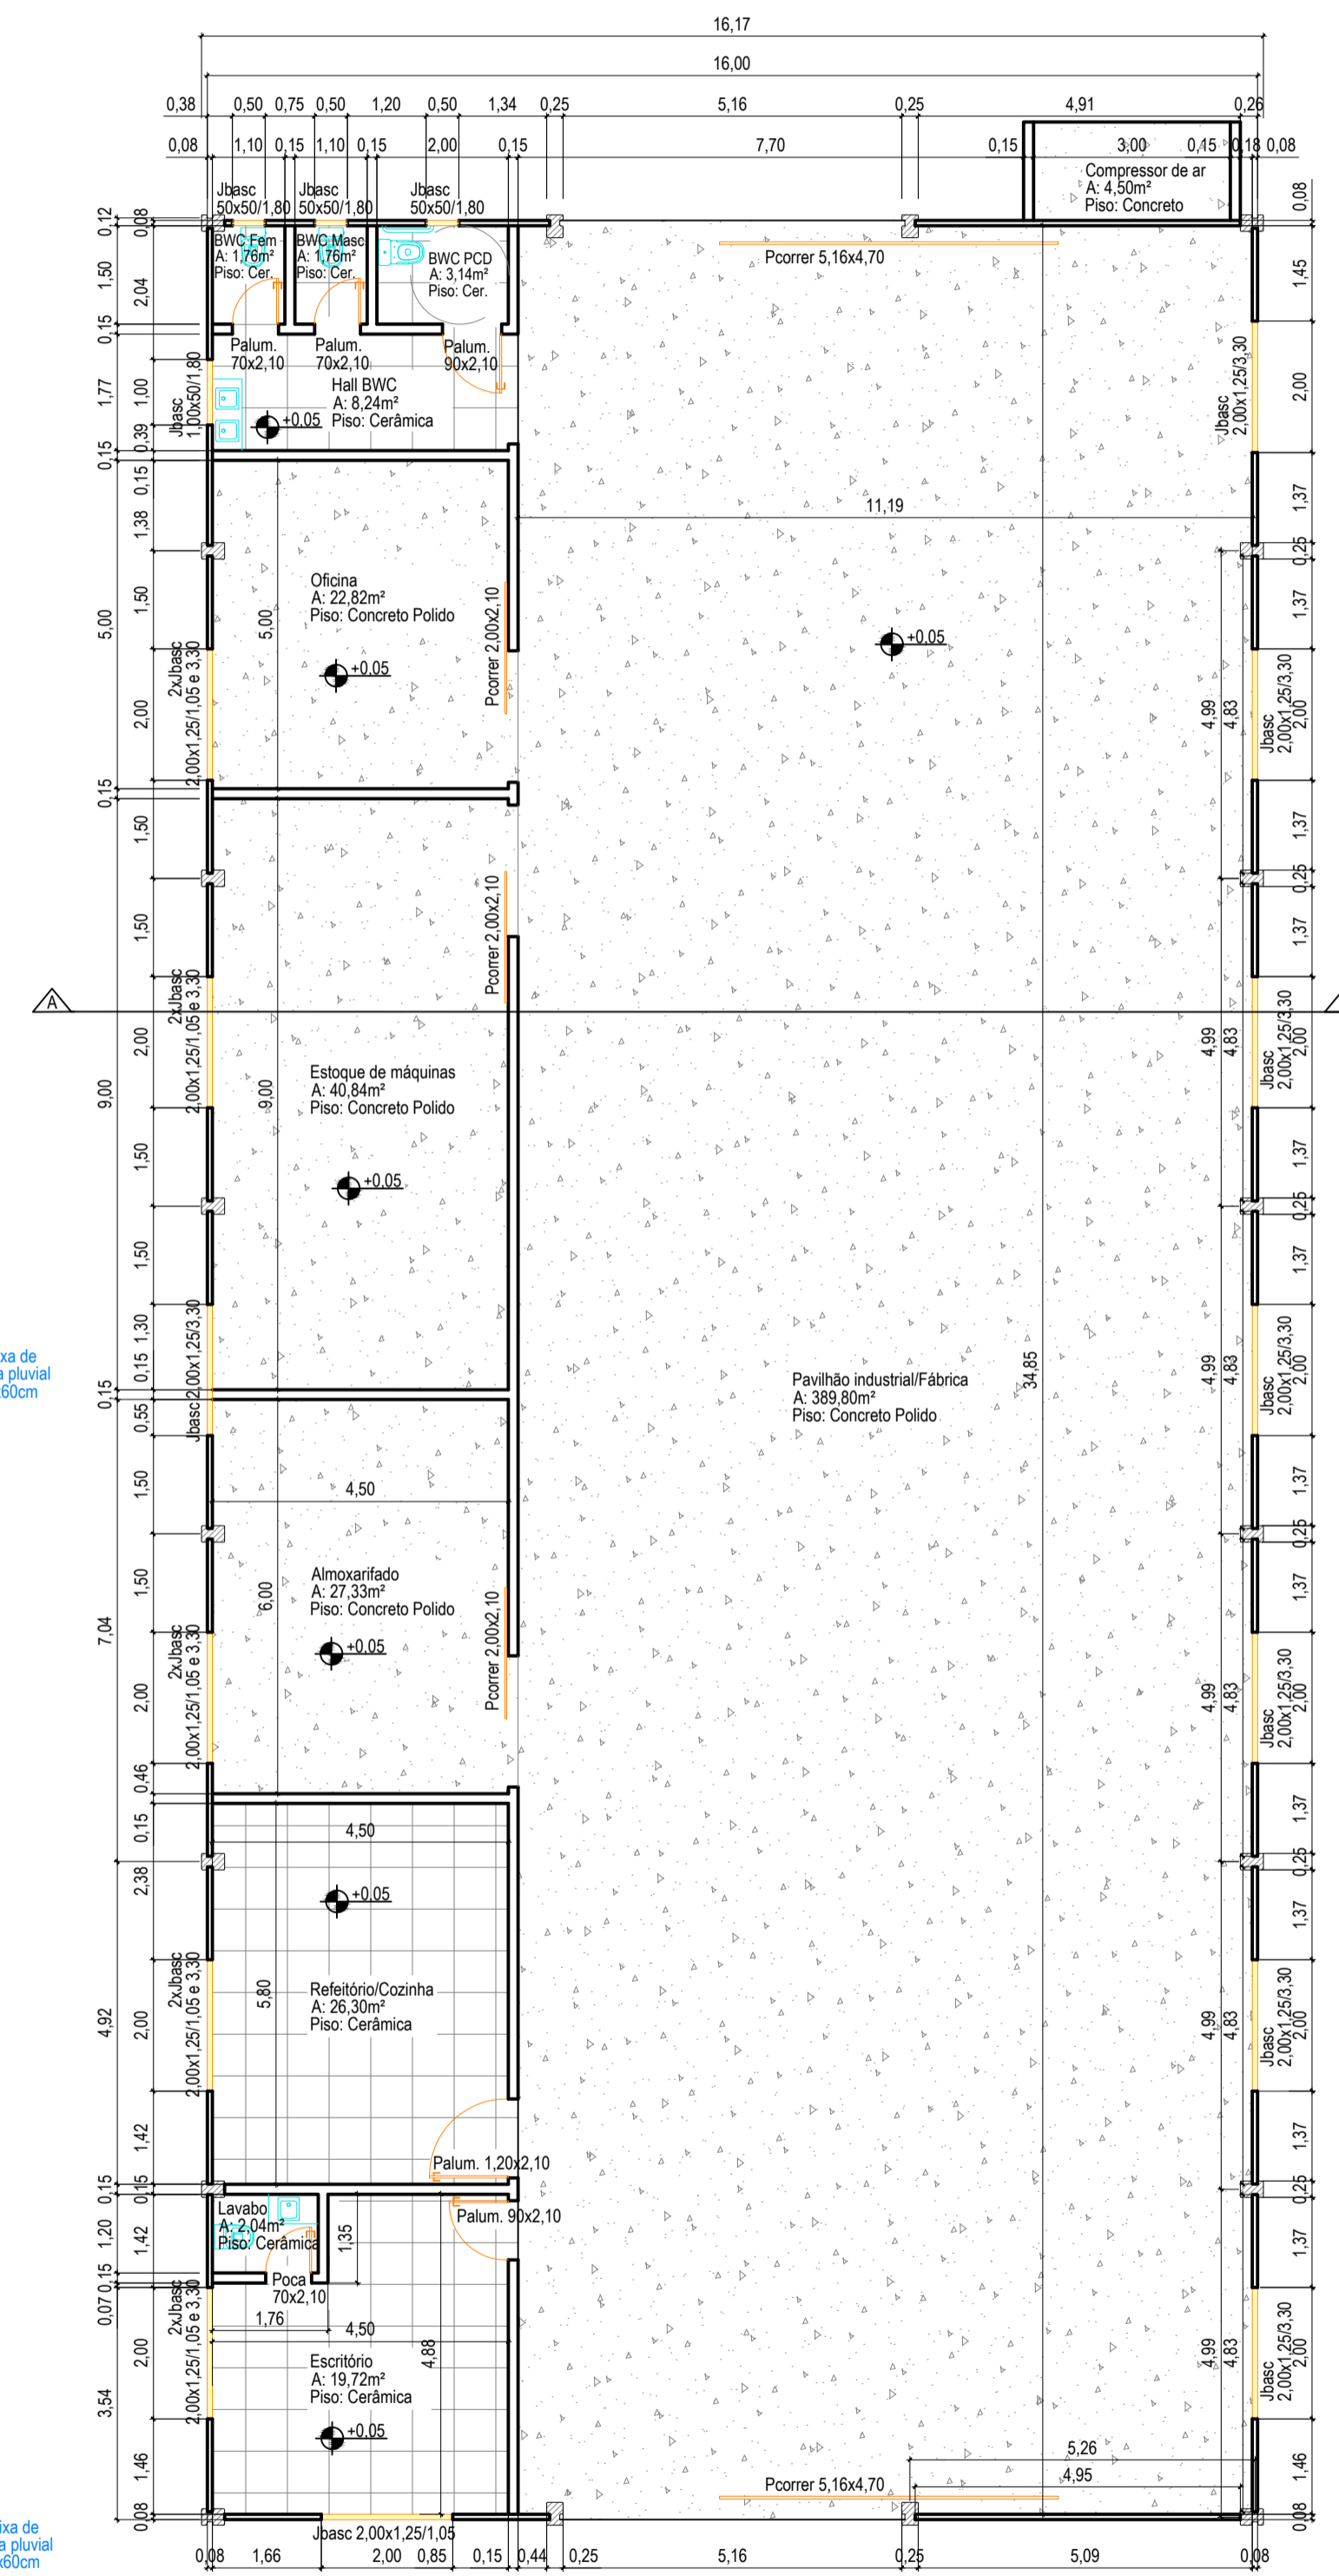

PLANTA BAIXA
A: 560,12m²
Esc.: 1/100

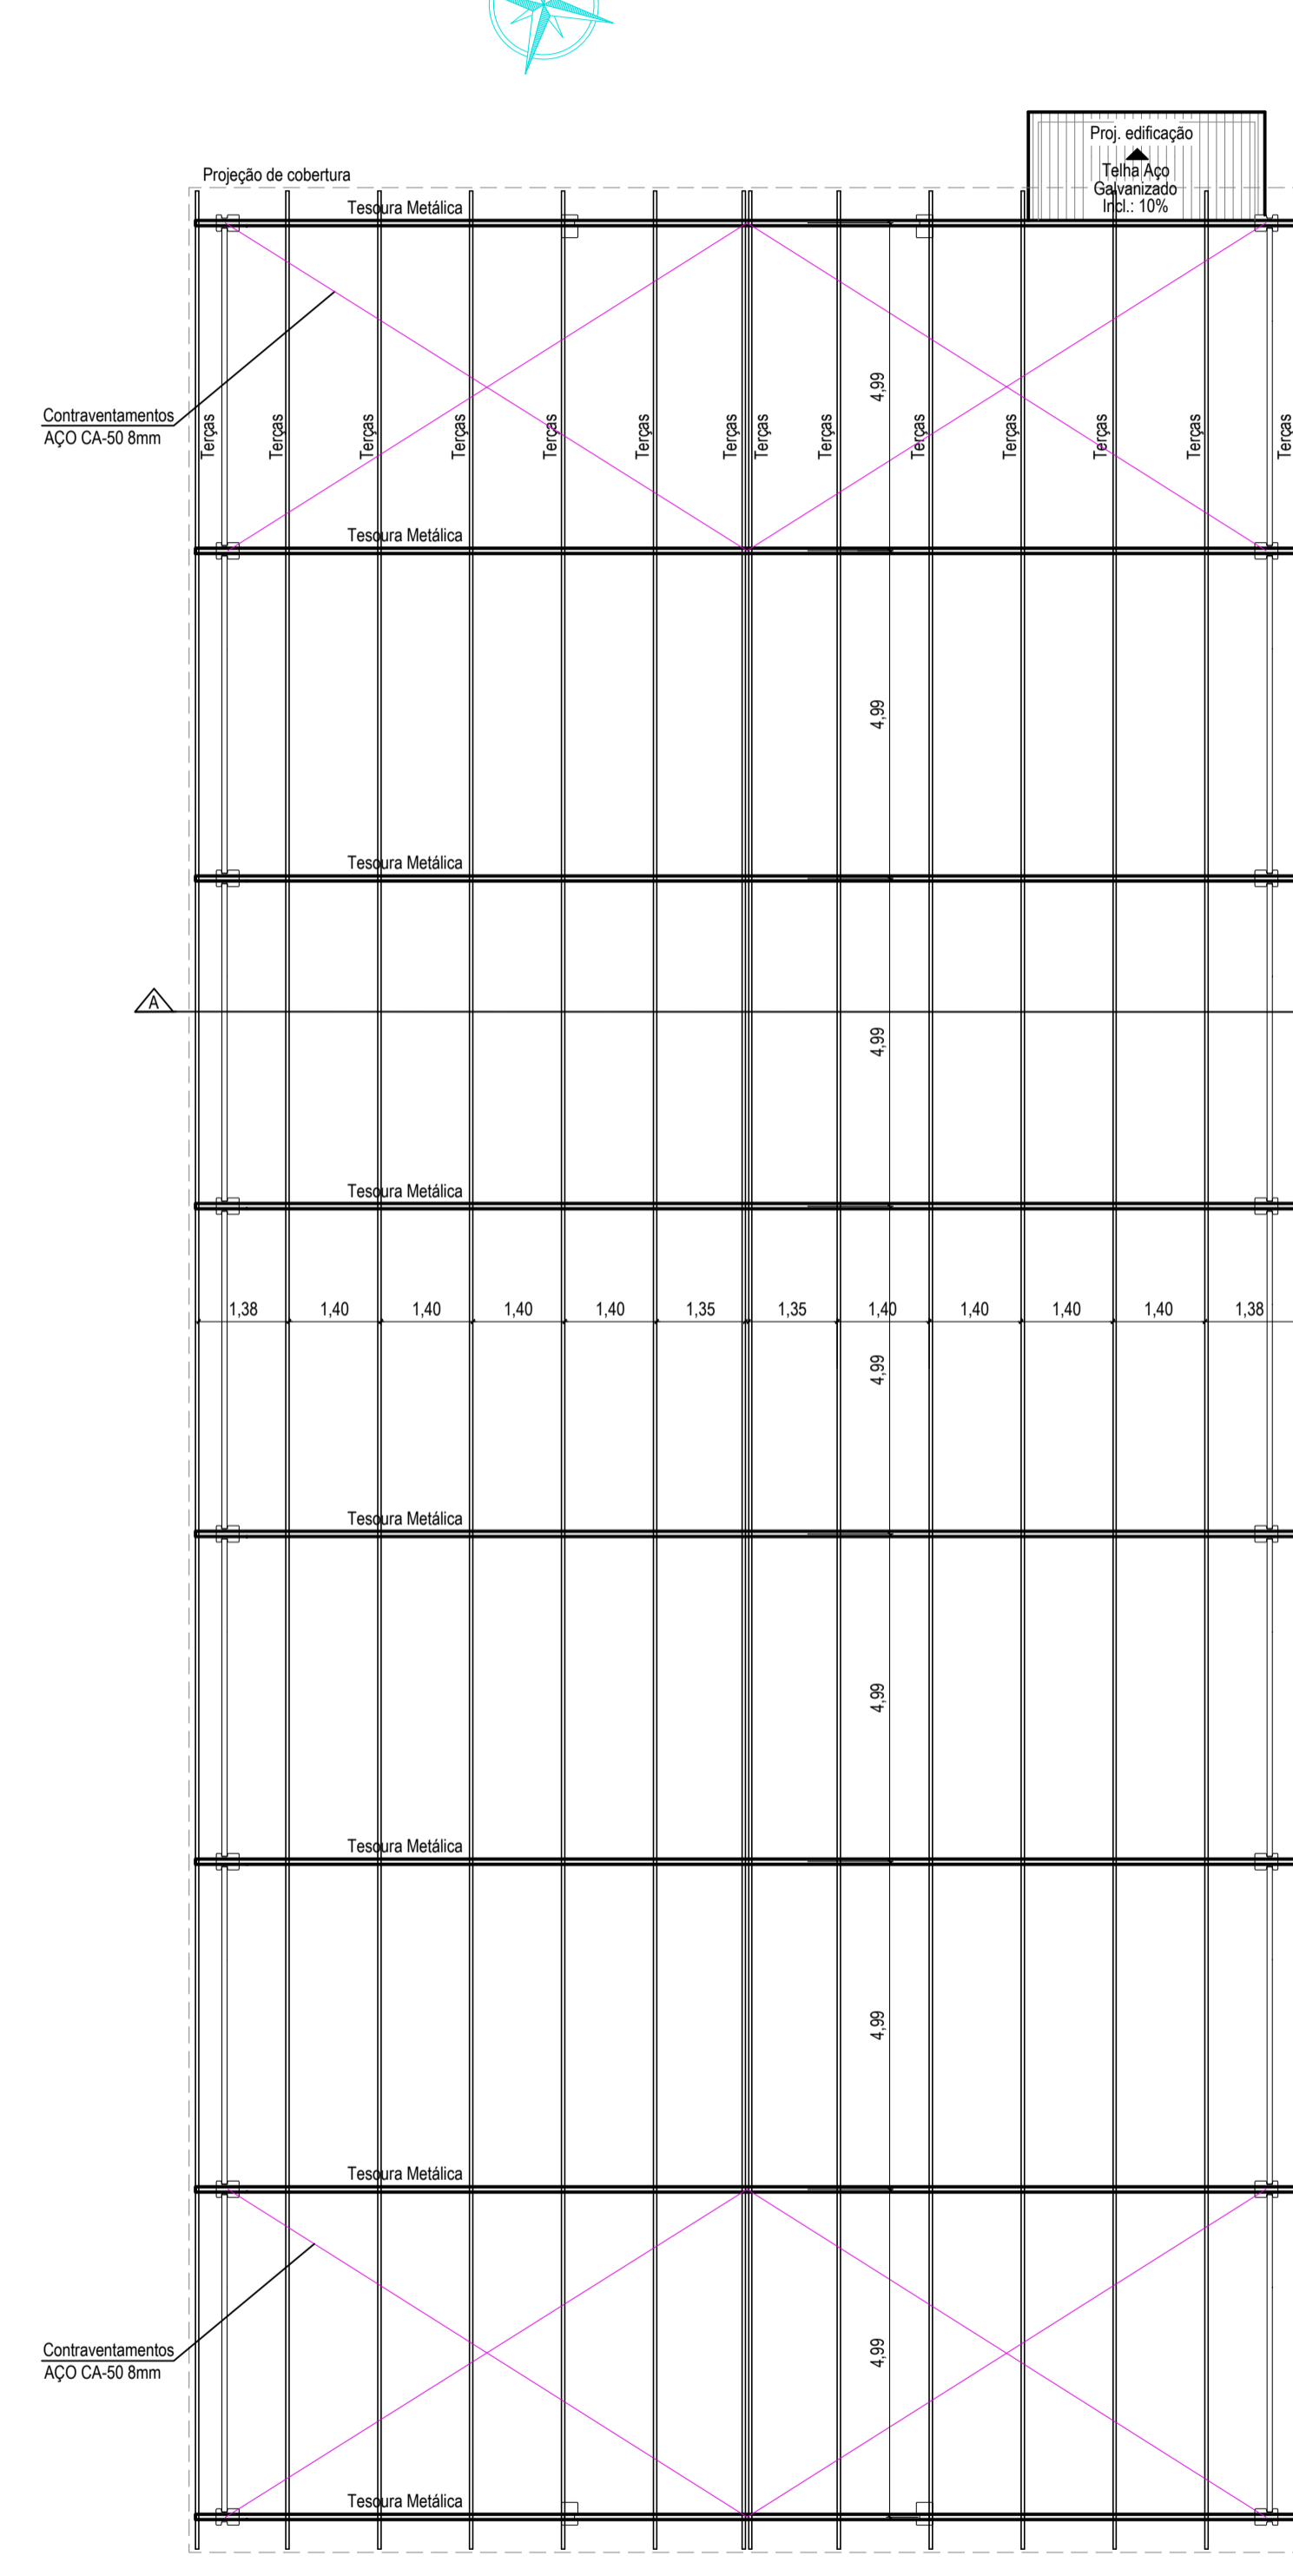

PLANTA DE COBERTURA
A: 560,12m²
Esc.: 1/100

PROJETO: PAVILHÃO INDUSTRIAL

ASSUNTO: PLANTA DE LOCALIZAÇÃO, PLANTA BAIXA E PLANTA DE COBERTURA

ENDEREÇO: AV. INDUSTRIAL, LOTE Nº 5 DA QUADRA 108

PROPRIETÁRIO: PREFEITURA MUNICIPAL DE HUMAITÁ/RS

Prefeitura Municipal de Humaitá/RS
Secretaria Municipal de Habitação e Urbanismo
Av. João Pessoa, nº 414

Paulo Antônio Schwade
PREFEITO MUNICIPAL

Luís Felipe Fêrr
ENGENHEIRO CIVIL CREA/RS 230304

ESCALA: 1:100

ÁREA: 560,12m²

DATA: JAN/2023

RESENHO:

FOLHA: 01/06