



PLANTA BAIXA - TRECHOS COM REPERFILAGEM
ESCALA: 1/750

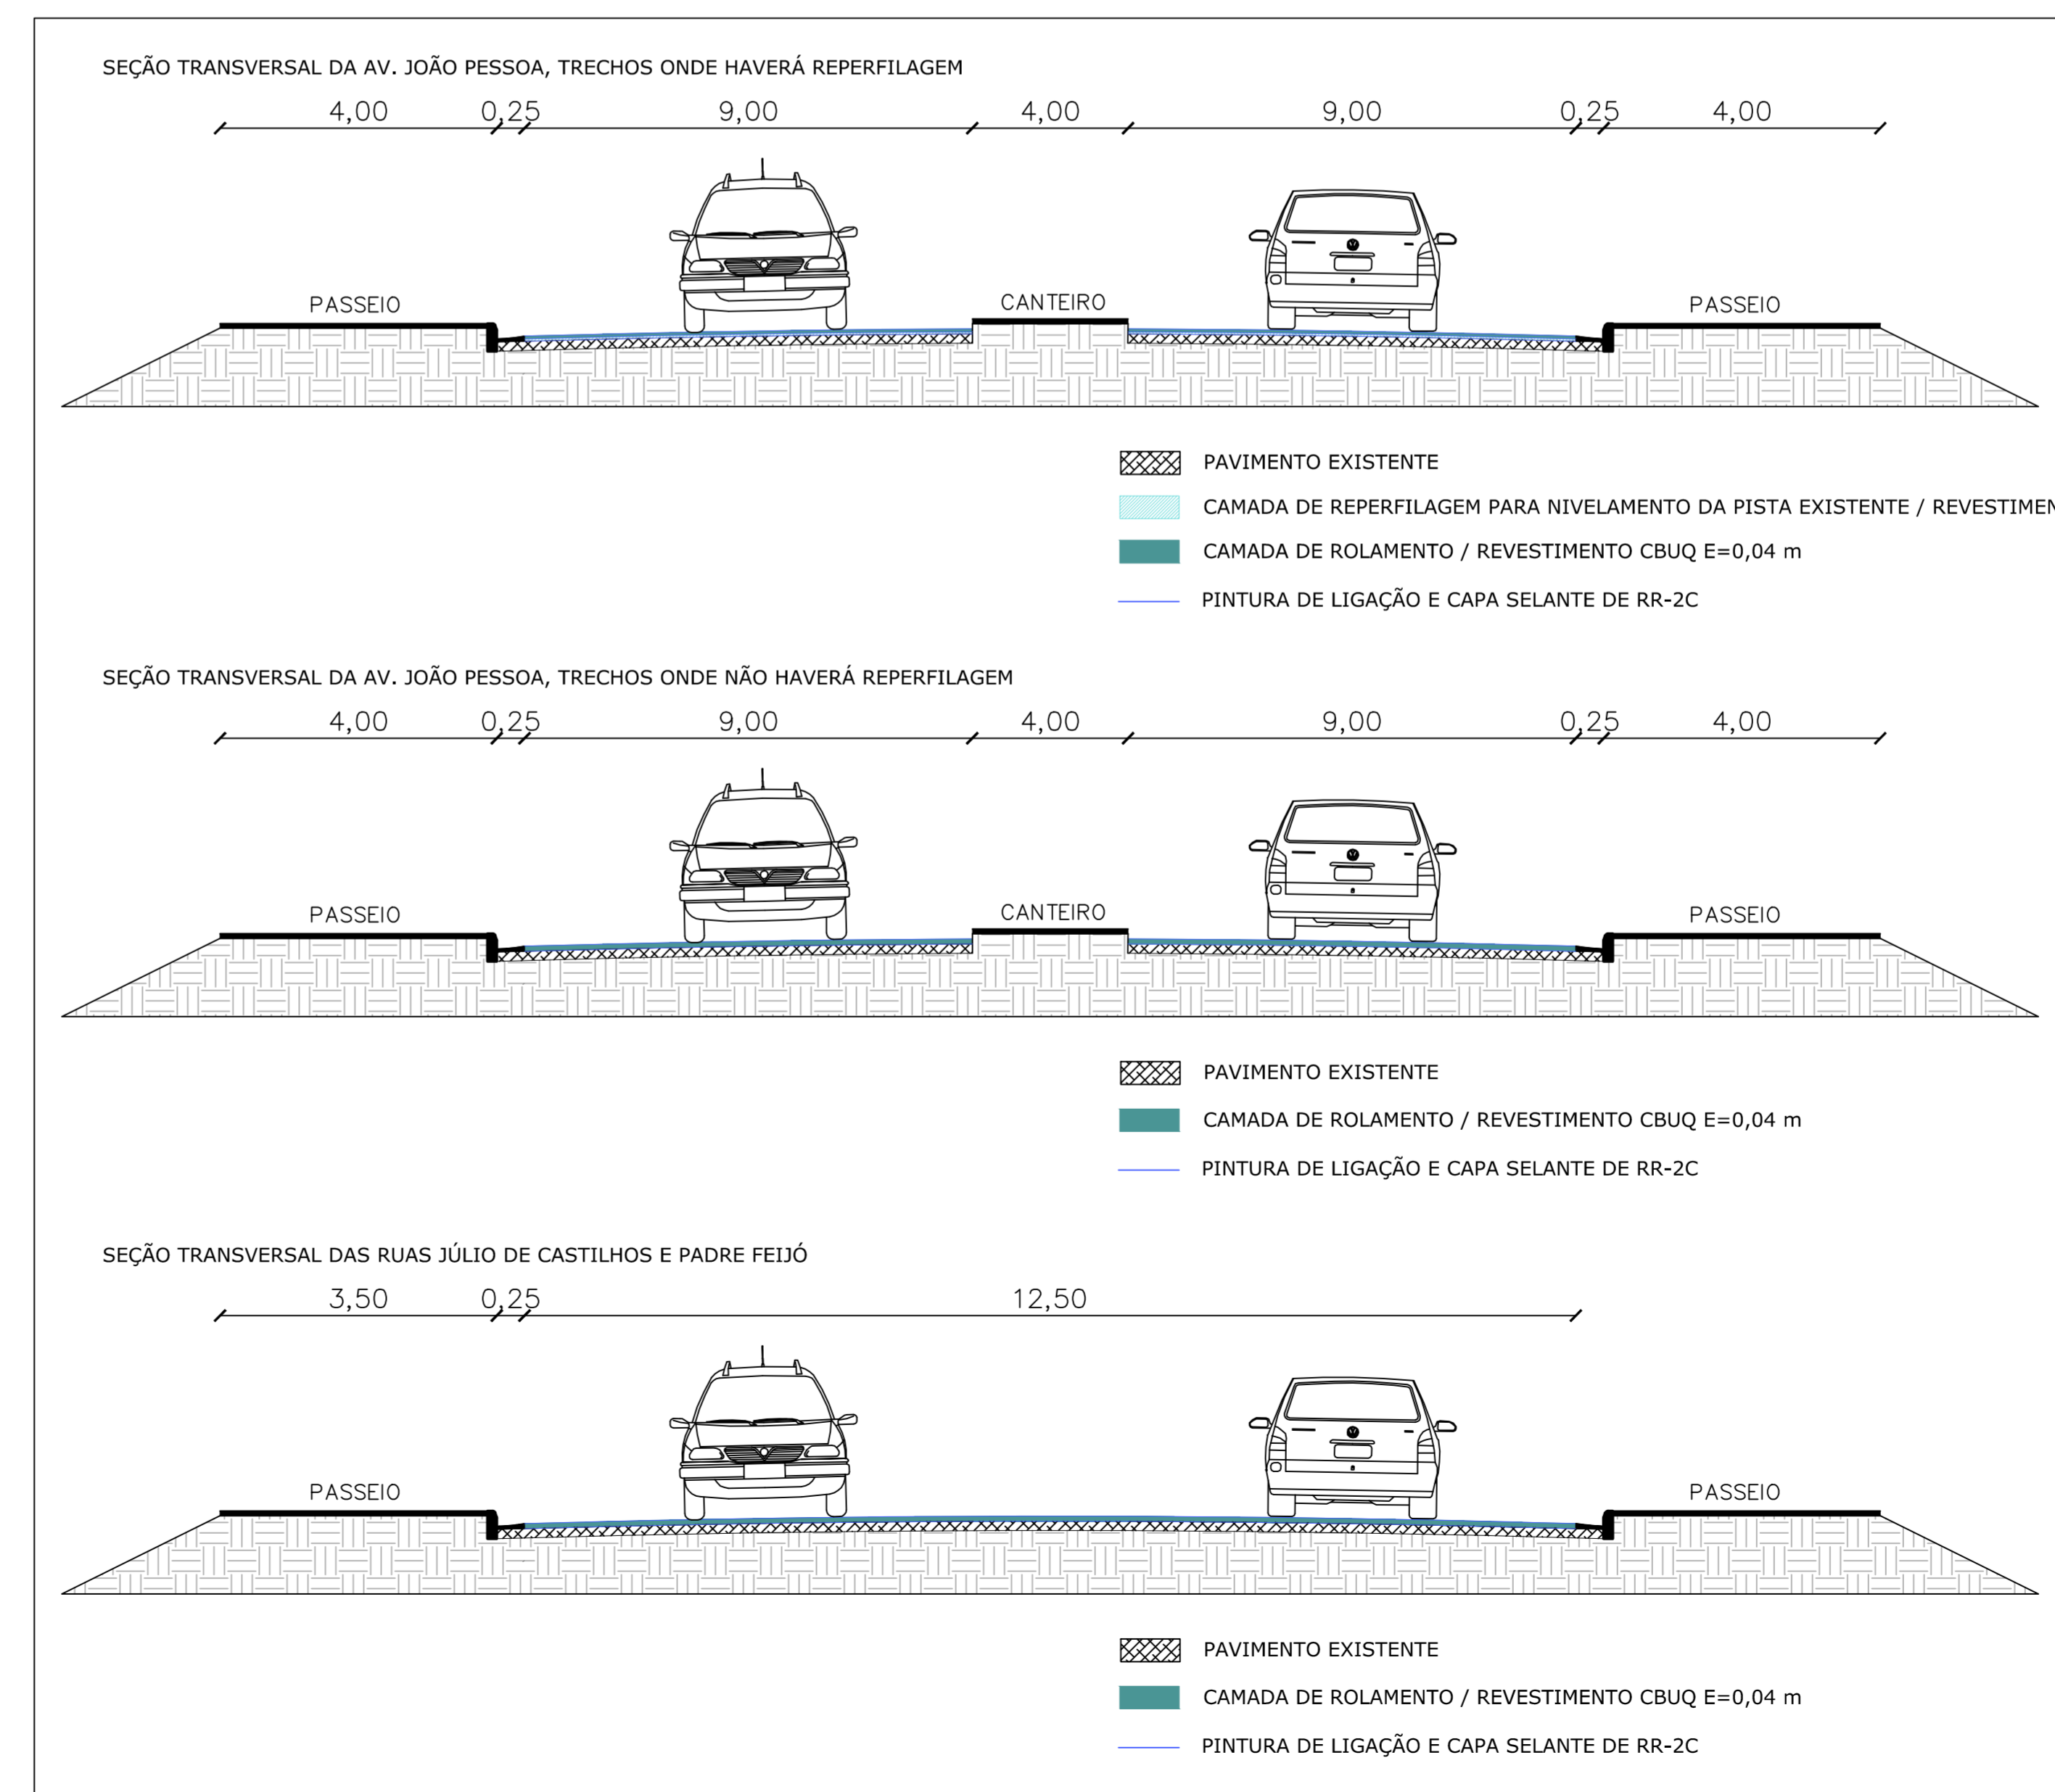

PLANTA DE SITUAÇÃO
SEM ESCALA

		PROJETO: RECAPEAMENTO ASFÁLTICO EM TRECHOS DA AV. JOÃO PESSOA, TRAVESSA EMÍLIO LEOPOLDO WENDEL, RUA JÚLIO DE CASTILHOS, RUA DALTRIO FILHO E RUA EWALDO NIEDERMEYER.	
ASSUNTO: PLANTA BAIXA, PLANTA DE SITUAÇÃO E SEÇÕES TRANSVERSAIS		ENDEREÇO:	
PROPRIETÁRIO: MUNICÍPIO DE HUMAITÁ/RS		Prefeitura Municipal de Humaitá/RS Secretaria Municipal de Habitação e Urbanismo Av. João Pessoa, nº 414	
ESCALA: INDICADA		DATA: NOV/2023	
ÁREA: 23.761,53m ²		DESENHO:	
PRONCH: 01/03		Paulo Antônio Schwede PREFEITO MUNICIPAL	
Luís Felipe Fähr ENGENHEIRO CIVIL CREA/RS 230304			