



PLANTA BAIXA  
ESCALA: 1/750

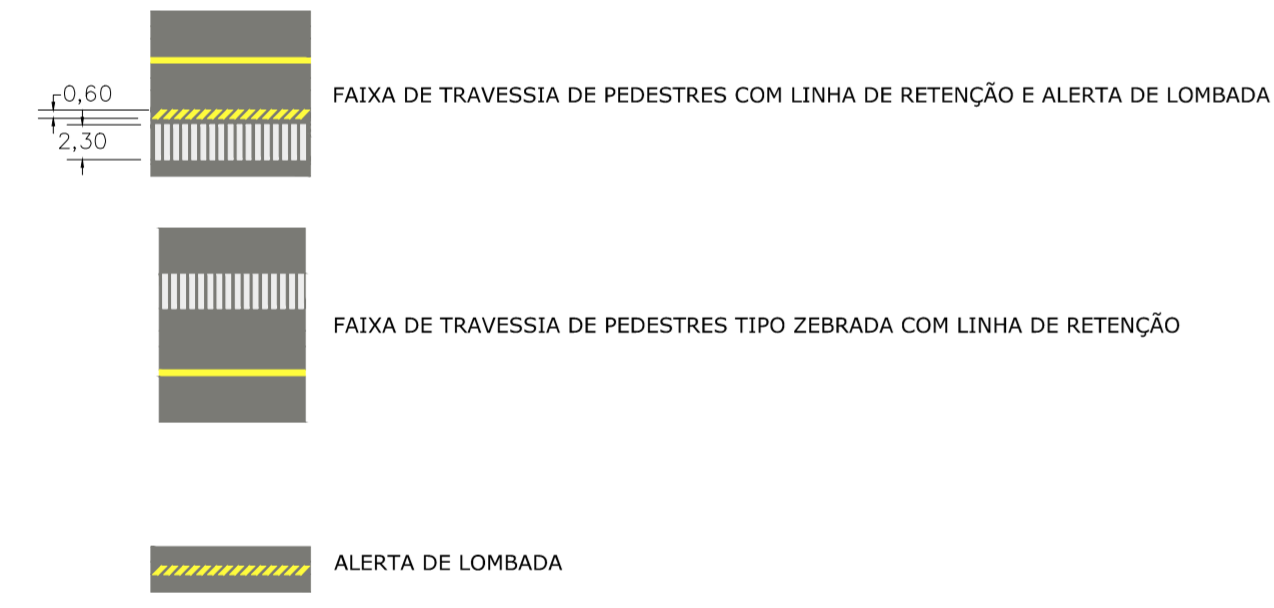

 Prefeitura Municipal de Humaitá/RS Secretaria Municipal de Habitação e Urbanismo Av. João Pessoa, nº 414	PROJETO: RECAPEAMENTO ASFÁLTICO EM TRECHOS DA AV. JOÃO PESSOA, TRAVESSA EMÍLIO LEOPOLDO WENDEL, RUA JÚLIO DE CASTILHOS, RUA DALTRO FILHO E RUA EWALDO NIEDERMEYER.			
	ASSUNTO: PLANTA DE SINALIZAÇÃO			
	ENDEREÇO:			
	PROPRIETÁRIO: MUNICÍPIO DE HUMAITÁ/RS			
Paulo Antônio Schwede PREFEITO MUNICIPAL	Luís Felipe Fähr ENGENHEIRO CIVIL CREA/RS 230304			
ESCALA: INDICADA	ÁREA: 23.761,53m <sup>2</sup>	DATA: NOV/2023	DESENHO:	PRONCH: 03/03