



.: DIVISÓRIAS GESSO ACARTONADO

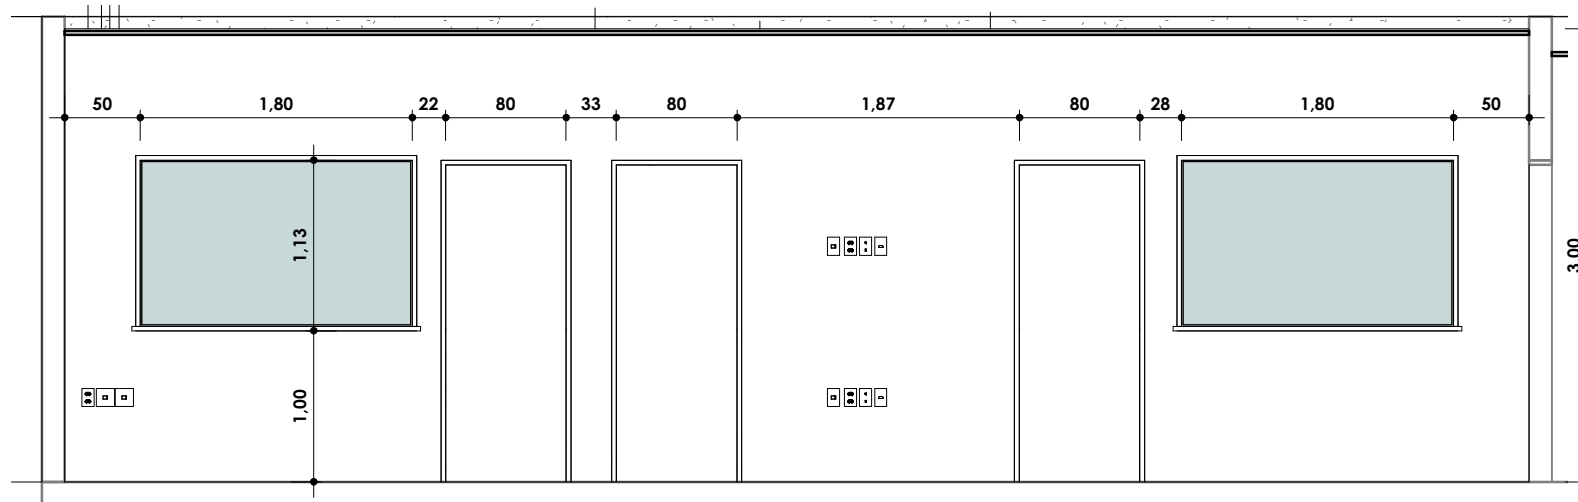

1 VISTA EXTERNA
ESCALA: 1 : 50

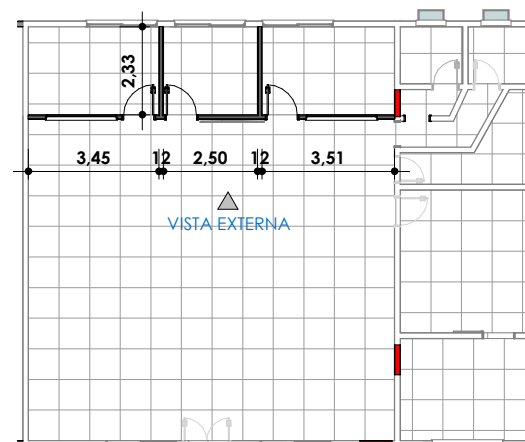

2 PLANTA BAIXA
ESCALA: 1 : 200



PRANCHA:

D01 - 10

..CLIENTE:

Câmara Municipal
de Vereadores de
Humaitá

..NOME DO PROJETO

REFORMA

..DESCRIÇÃO:

DIVISÓRIA GESSO
ACARTONADO

..DATA DE MODIFICAÇÃO:

SET/24

OBSERVAÇÕES:

CONFERIR MEDIDAS IN LOCO



ana neukamp
ARQUITETURA & INTERIORES
CAU A110640-8

55 981151326

Humaitá
Av João Pessoa, 331 APT0 202

Crissiumal
Av Presidente Castelo Branco, 958