


.: REVESTIMENTO

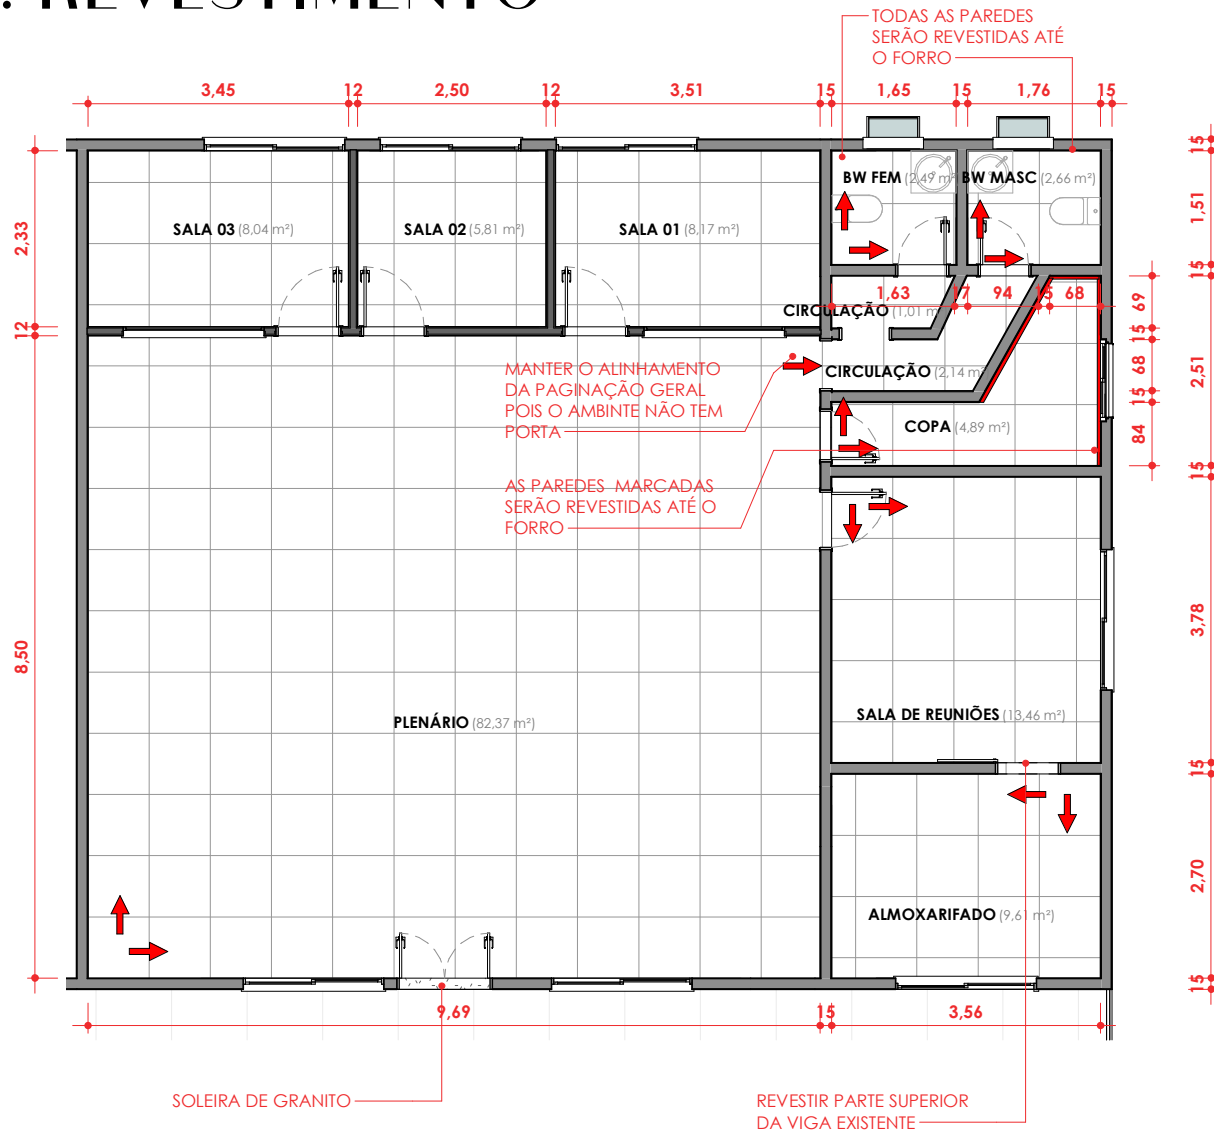

OBSERVAÇÕES:

.:REVESTIMENTOS EM AMBIENTES INTERLIGADOS SERÃO IDÊNTICOS PARA MANTER A IDEIA DE CONEXÃO, A PAGINAÇÃO SERÁ COMEÇADA NOVAMENTE NOS BANHEIROS, NA SALA DE REUNIÕES E NO ALMOXARIFADO, DEMAIS AMBIENTES DEVEM SEGUIR A PAGINAÇÃO DA ENTRADA DA PRINCIPAL.

.:AS SOLEIRAS DAS PORTAS INTERNAS PODEM SER FEITAS NO MESMO ACABAMENTO DO PISO ASSIM TAMBÉM CRIAM A SENSÇÃO DE AMPLITUDE.

.: OS SANITÁRIOS TEM PÉ DIREITO DE 2,80M E DEVERÃO SER REVESTIDOS ATÉ O FORRO, INICIANDO A INSTALAÇÃO DO PISO EM DIREÇÃO AO FORRO

.:SOLEIRAS DE PORTAS EXTERNAS PRECISAM SER FEITAS DE GRANITO POIS É MAIS RESISTENTE NOS CORTES EM 45°

.:AS JANELAS TAMBÉM PRECISAM DE PEITORIL DE GRANITO COM PINGADEIRA

.: MODELO REVESTIMENTO SUGERIDO PARA PISO É O PORCELANATO ACETINADO SOHO ACERO DA DAMME, 83X83 PARA ALTO TRÁFEGO OU SIMILAR DE CARACTERÍSTICAS DE COR, MODELO E ACABAMENTO.

.: PARA AS PAREDES DOS SANITÁRIOS E DA COPA UTILIZAR REVESTIMENTO COM MEDIDAS SUPERIORES 33X43, NA COR BRANCA, COM BORDA RETA. INSTALADO NO SENTIDO HORIZONTAL.

TABELA DE REVESTIMENTOS PISO

ÁREA REVESTIMENTOS

PORCELANATO ACETINADO 83X83

82,37 m²	PORCELANATO ACETINADO 83X83
13,46 m²	PORCELANATO ACETINADO 83X83
9,61 m²	PORCELANATO ACETINADO 83X83
8,04 m²	PORCELANATO ACETINADO 83X83
5,81 m²	PORCELANATO ACETINADO 83X83
8,17 m²	PORCELANATO ACETINADO 83X83
2,49 m²	PORCELANATO ACETINADO 83X83
2,66 m²	PORCELANATO ACETINADO 83X83
2,14 m²	PORCELANATO ACETINADO 83X83
1,01 m²	PORCELANATO ACETINADO 83X83
4,89 m²	PORCELANATO ACETINADO 83X83
140,65 m²	

REVESTIMENTO PAREDE

BANHEIRO 01 - 12,94M²
BANHEIRO 21 - 16,36M²
COPA - 13,53M²

PRANCHA:

D04 - 10

..CLIENTE:

Câmara Municipal
de Vereadores de
Humaitá

..NOME DO PROJETO

REFORMA

..DESCRIÇÃO:

REVESTIMENTOS

..DATA DE MODIFICAÇÃO:

SET/24

OBSERVAÇÕES:

CONFERIR MEDIDAS IN LOCO



ana neukamp
ARQUITETURA & INTERIORES
CAU 4110640-6

55 981151326

Humaitá
Av João Pessoa, 331 APT0 202

Crissiumal
Av Presidente Castelo Branco, 958

1

PLANTA BAIXA

ESCALA: 1 : 100

OS QUANTITATIVOS DE PERCENTUAL DE QUEBRA SÃO DE RESPONSABILIDADE DO FORNECEDOR, DEVIDO AO MELHOR ENTENDIMENTO DO PRODUTO ESPECIFICADO E SUAS CARACTERÍSTICAS DE INSTALAÇÃO