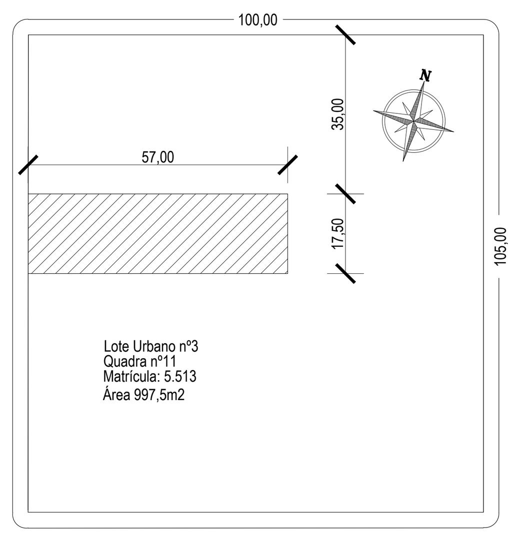

PLANTA DE SITUAÇÃO
Esc.: 1/1250

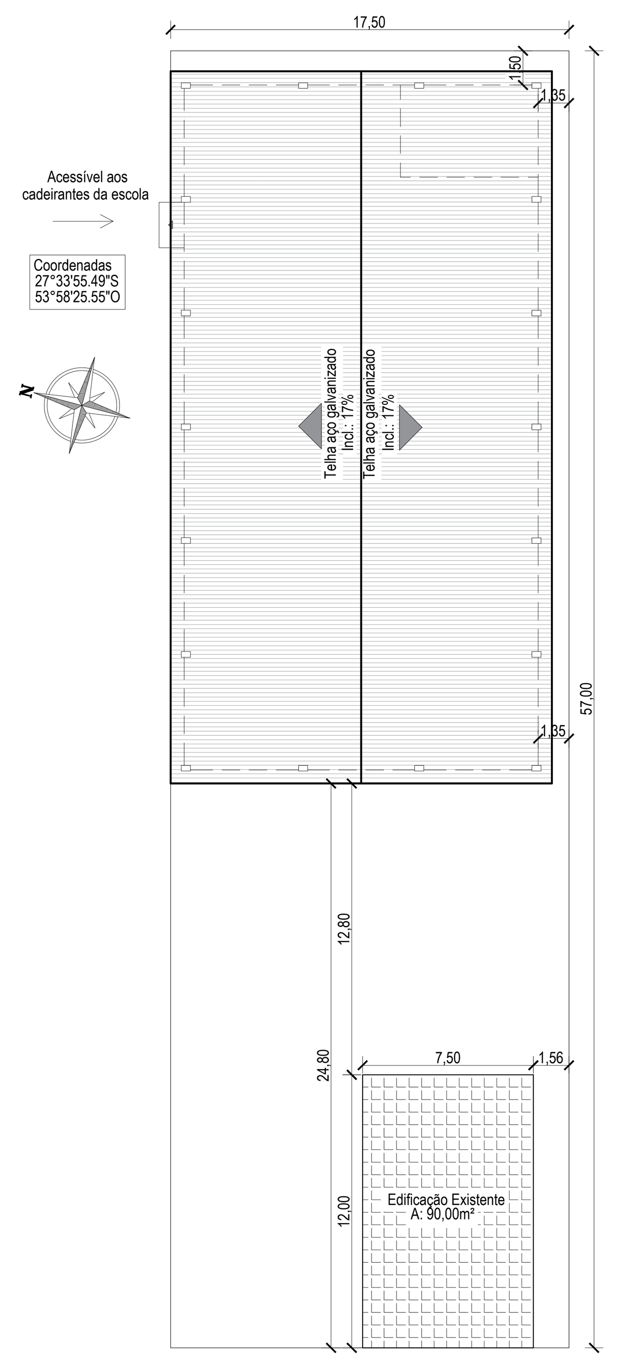

PLANTA DE LOCALIZAÇÃO
Esc.: 1/250

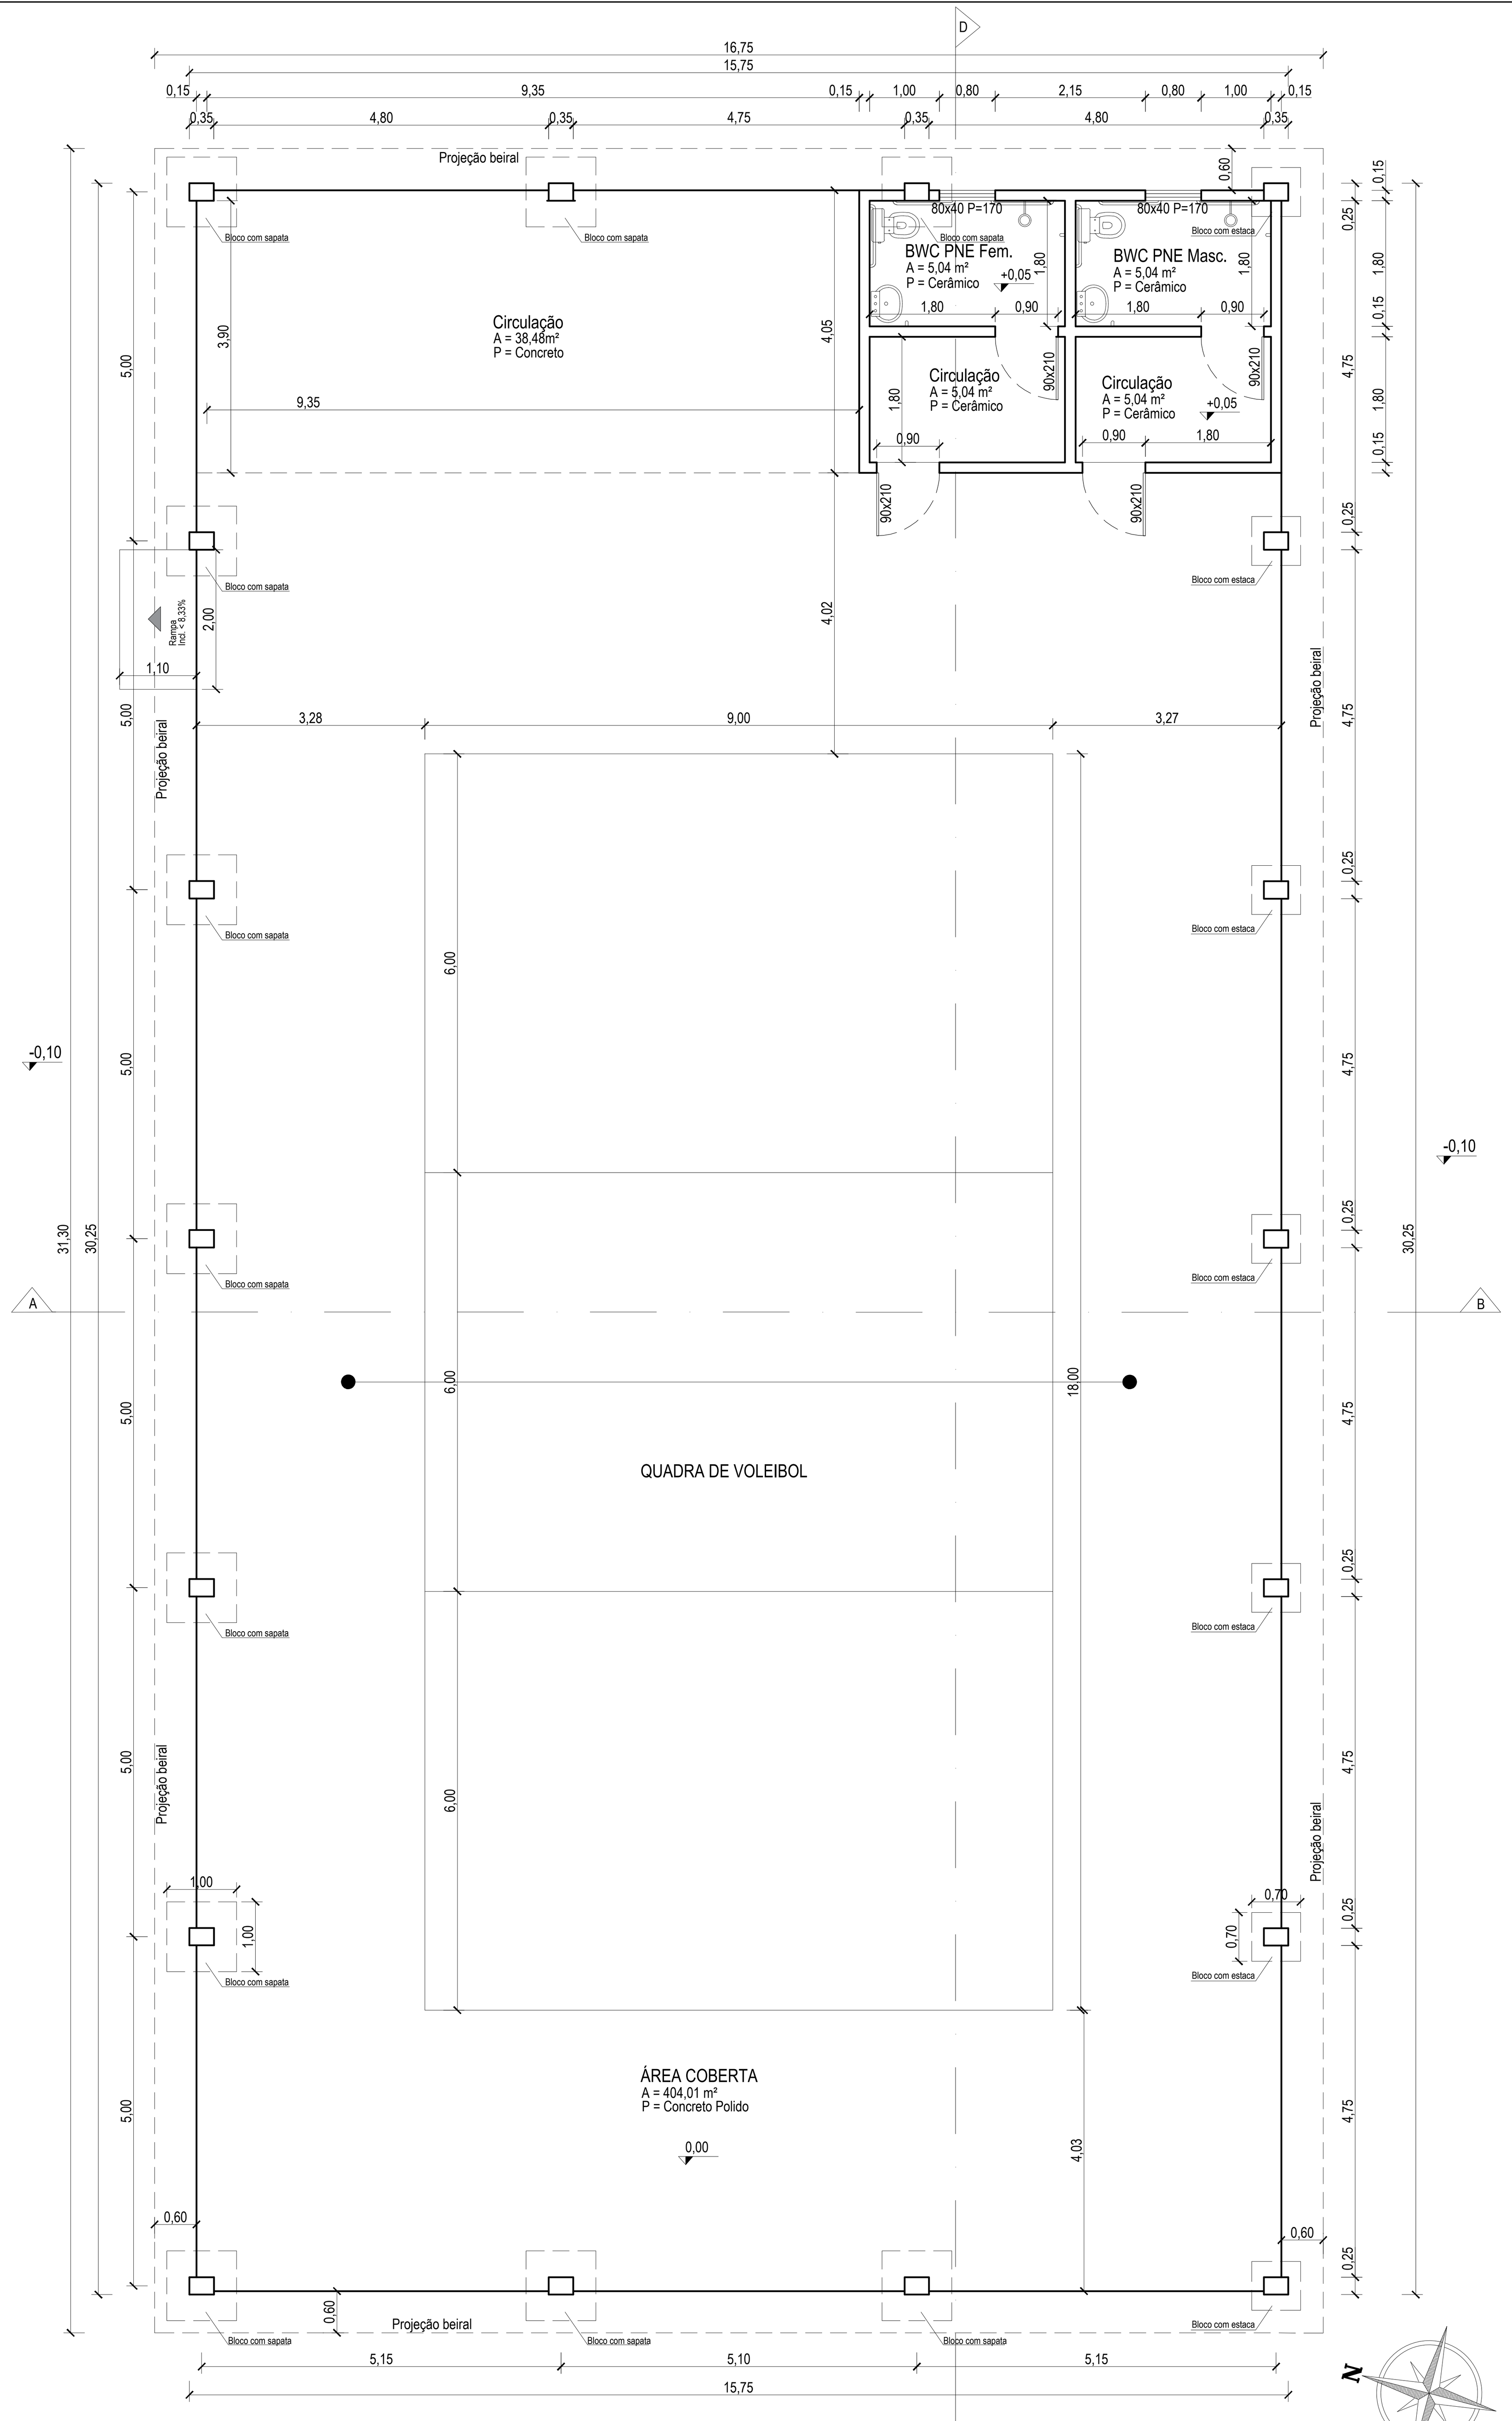

PLANTA BAIXA
A: 468,92 m²
Esc.: 1/75

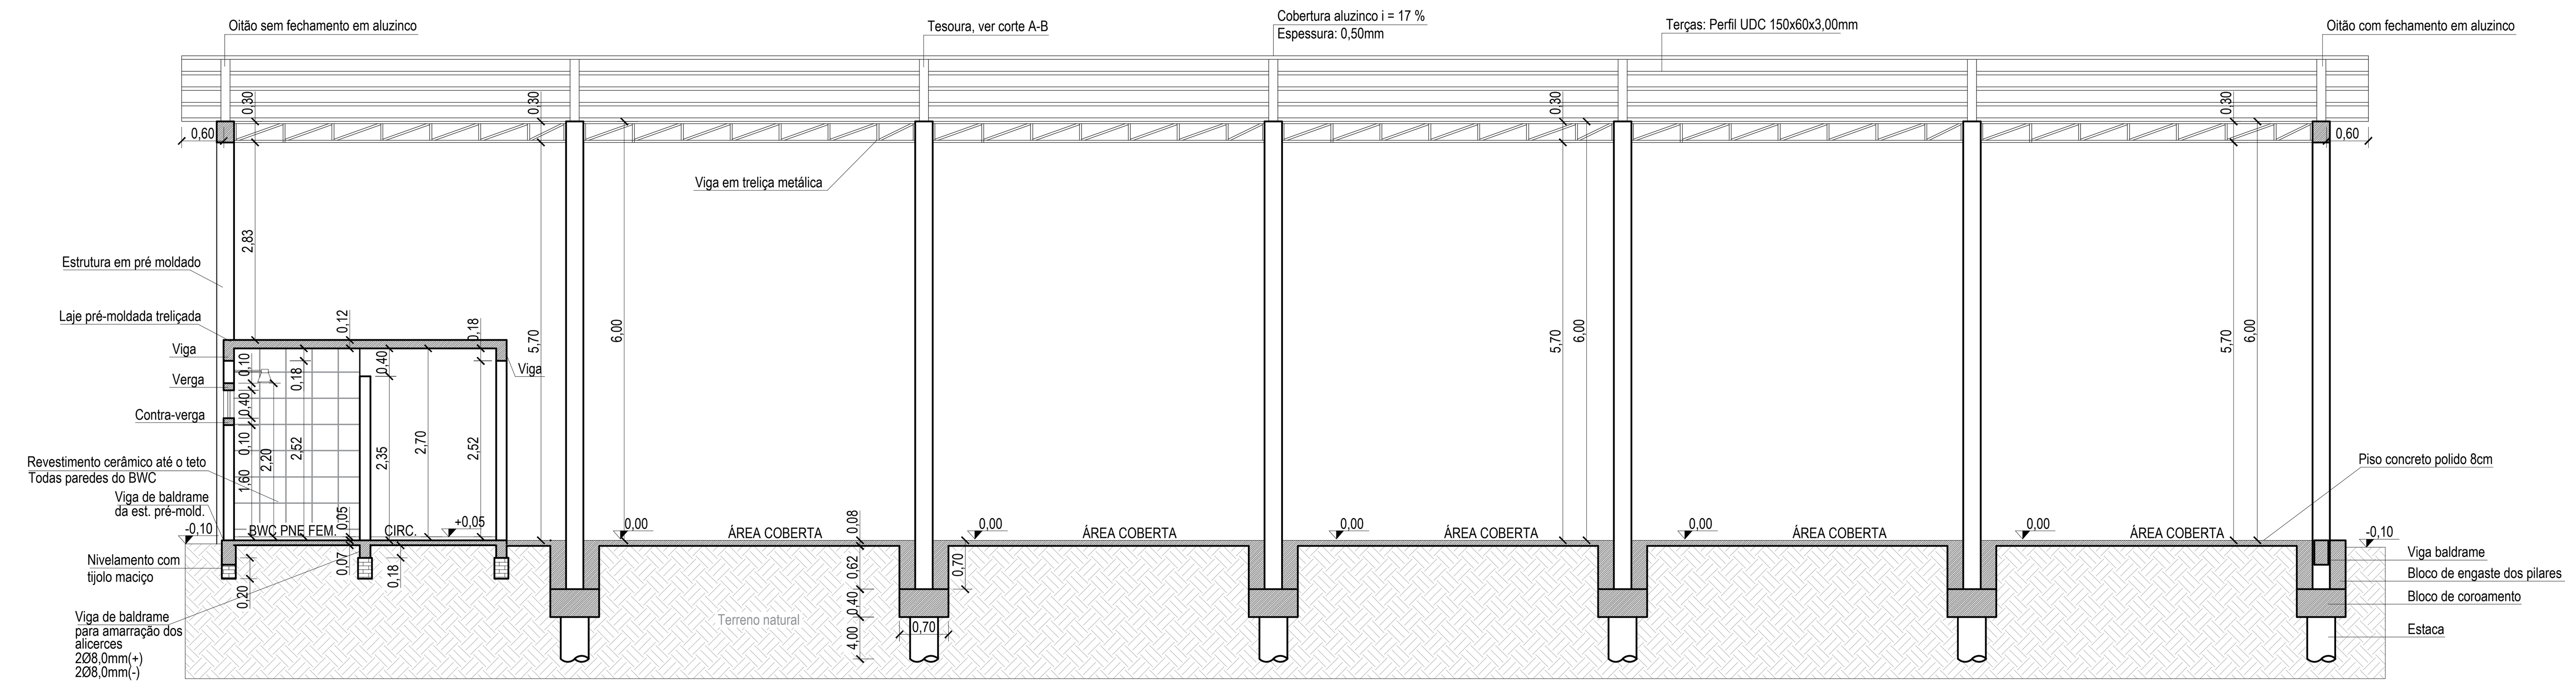

CORTE C-D
Esc.: 1/75

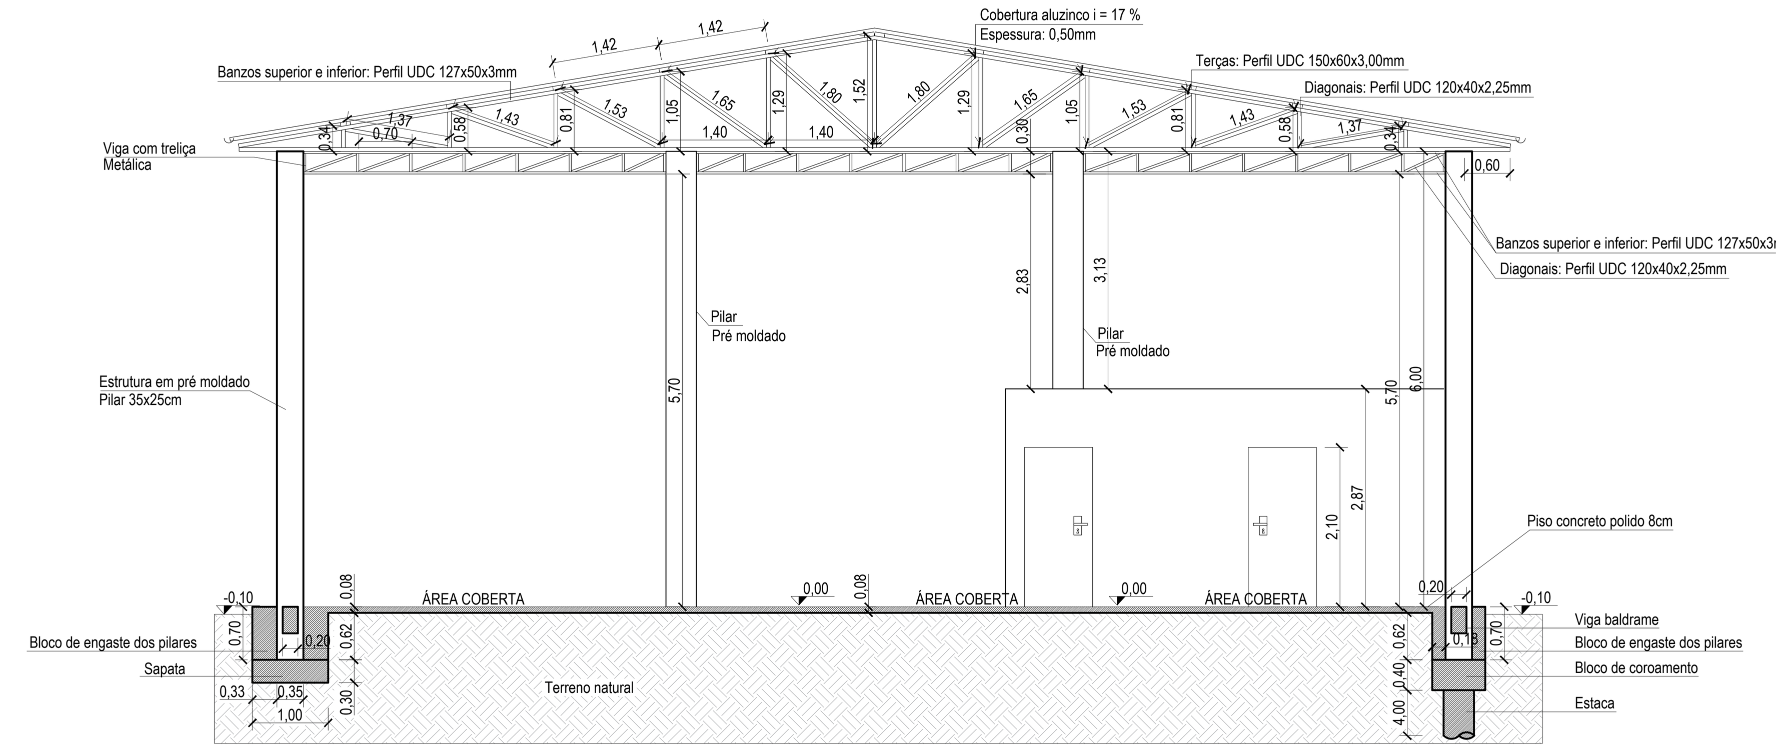

CORTE A-B
Esc.: 1/75

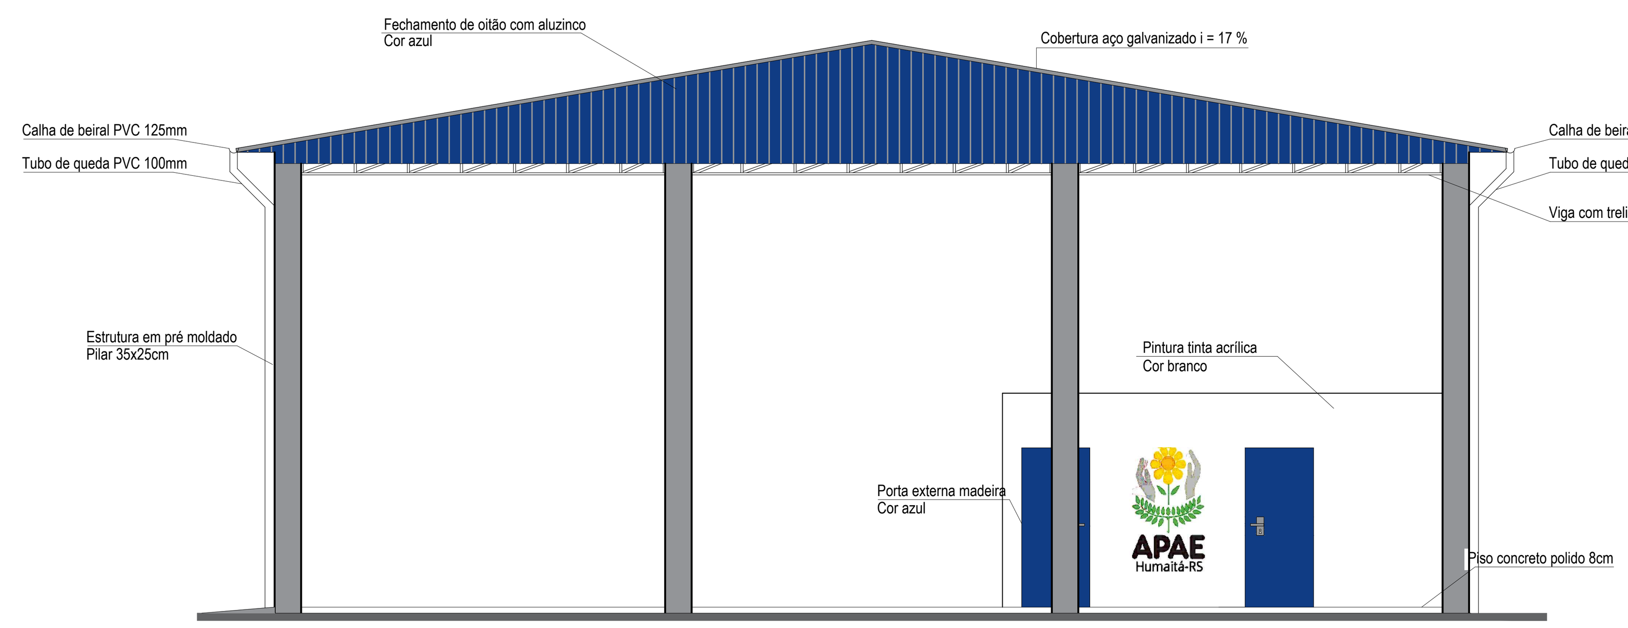

FACHADA FRONTAL
Esc.: 1/75

FUNDAÇÃO COM ESTACAS

PLANTA DE FORMAS
Esc.: 1/50

DETALHAMENTO DE ARMADURAS
ESC.: 1/50

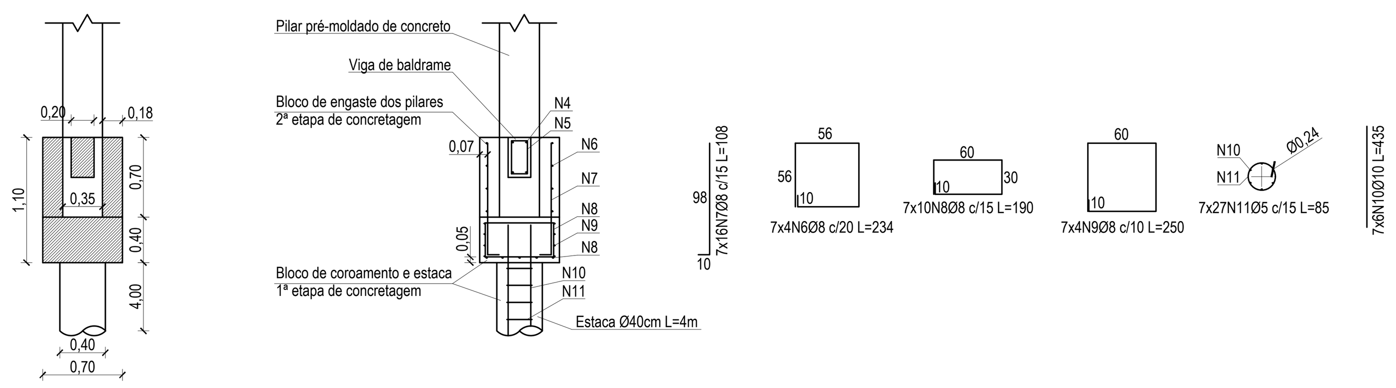

FUNDAÇÃO COM SAPATAS PARA PILARES PRÉ MOLDADOS

PLANTA DE FORMAS
Esc.: 1/50

DETALHAMENTO DE ARMADURAS
Esc.: 1/50

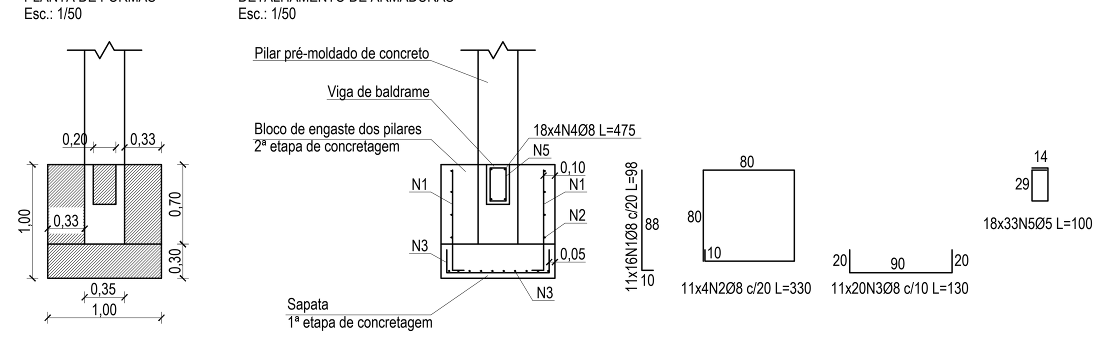

Convenções utilizadas

PREFEITURA MUNICIPAL DE HUMAITÁ/RS

AVENIDA JOÃO PESSOA, 414/FONE:(55)3525-1166
CEP: 98.670-000 - HUMAITÁ - RS

Construção de uma Quadra coberta na Escola de Educação Especial
Recanto do Amor
Avenida Getúlio Vargas, Lote 03 da quadra nº11

FERNANDO WEGMANN
PREFEITO MUNICIPAL DE HUMAITÁ/RS

Eng.ª Civil Luís Felipe Führ
CREA-RS: 230304

Data: AGO/2020

Escala: Indicada

- PLANTA DE SITUAÇÃO
- PLANTA DE LOCALIZAÇÃO
- PLANTA BAIXA
- CORTE C-D
- CORTE A-B
- FACHADA FRONTAL

01/02