




PLANTA DE COBERTURA/LOCALIZAÇÃO
ESCALA 1/75

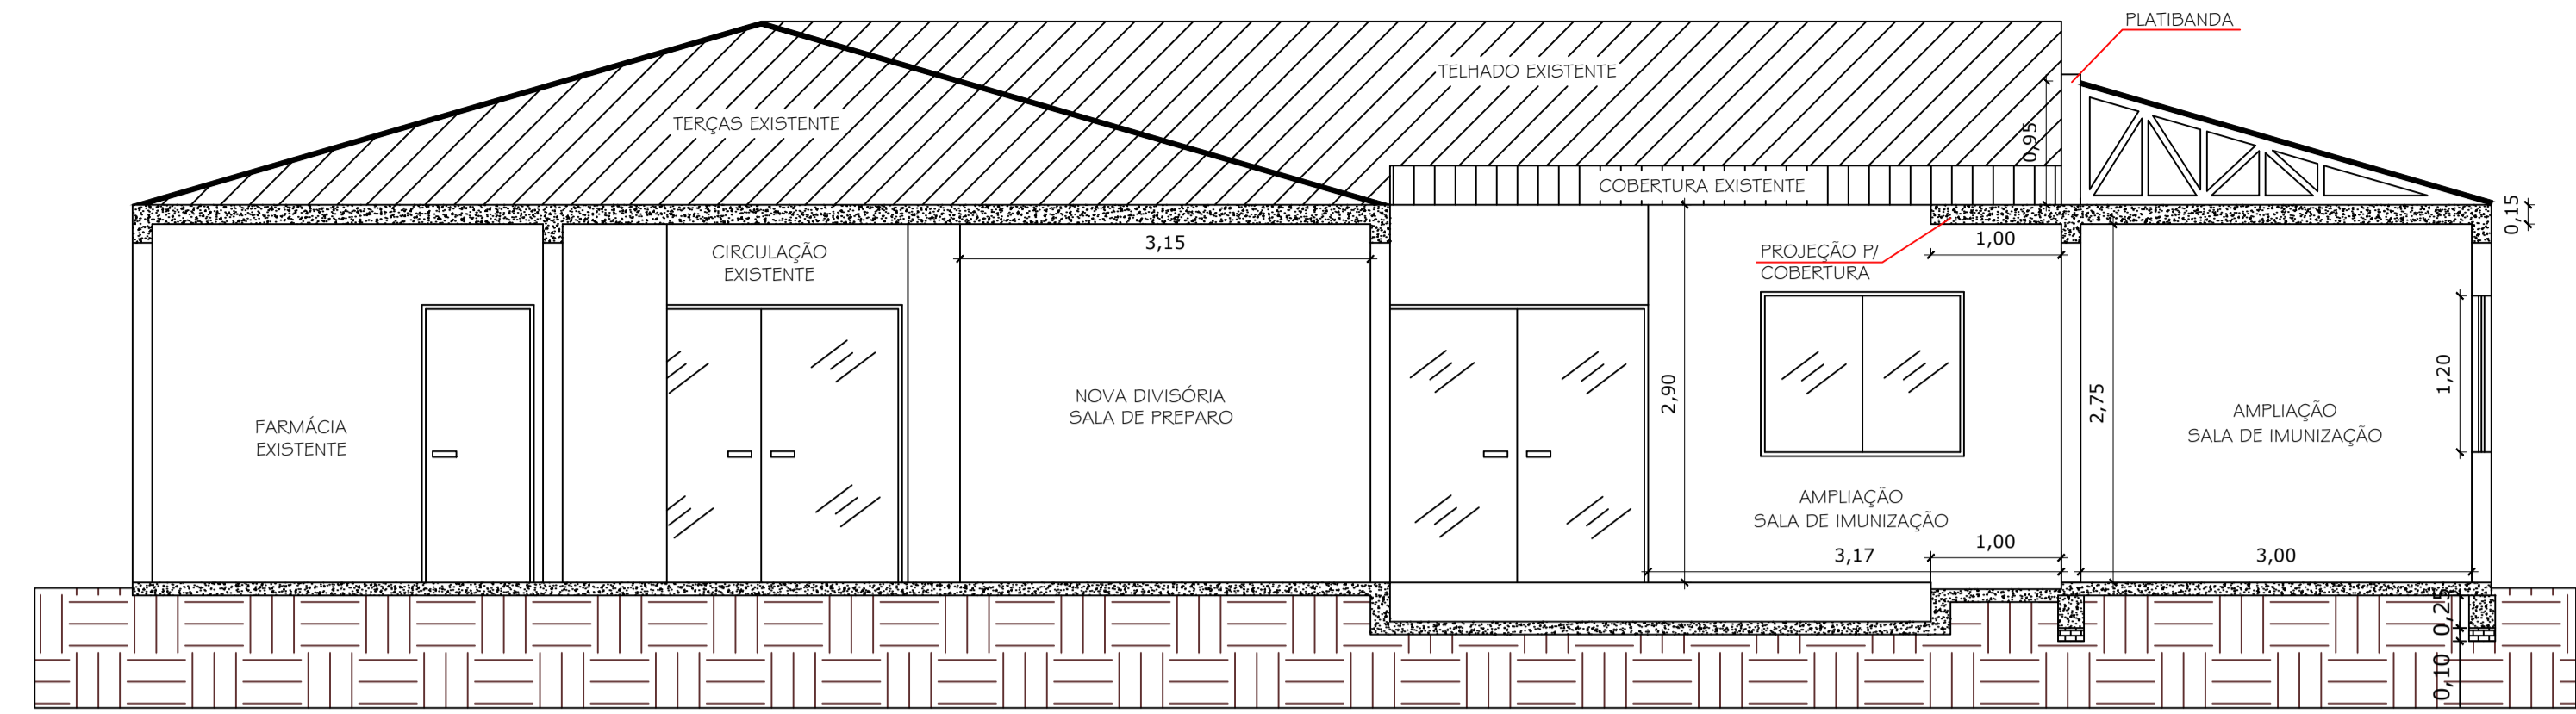


CORTE A-A'
ESCALA 1/50

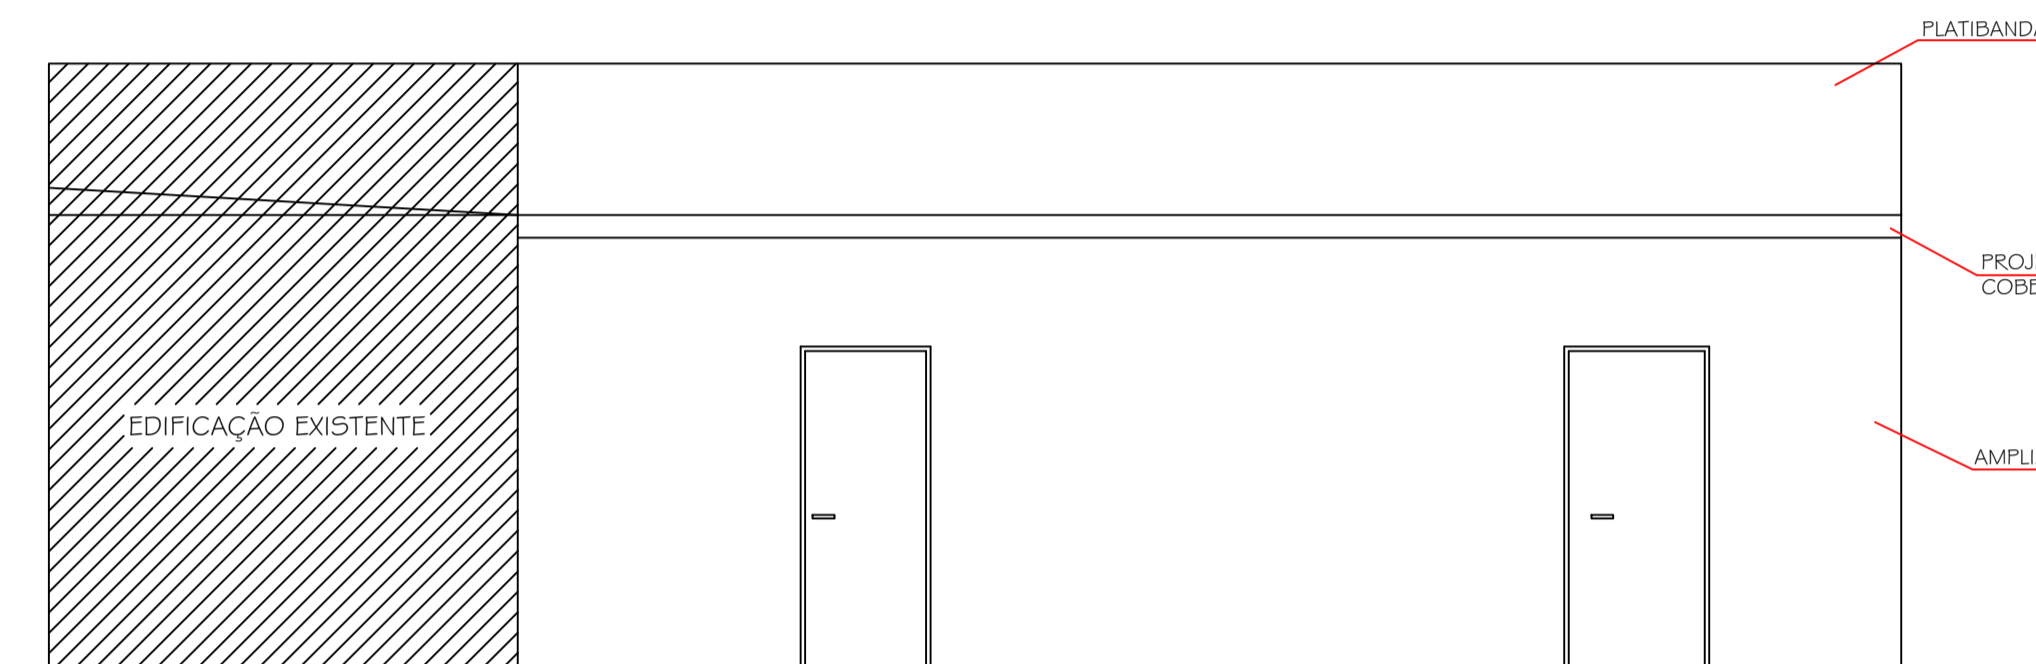


FACHADA
ESCALA 1/50

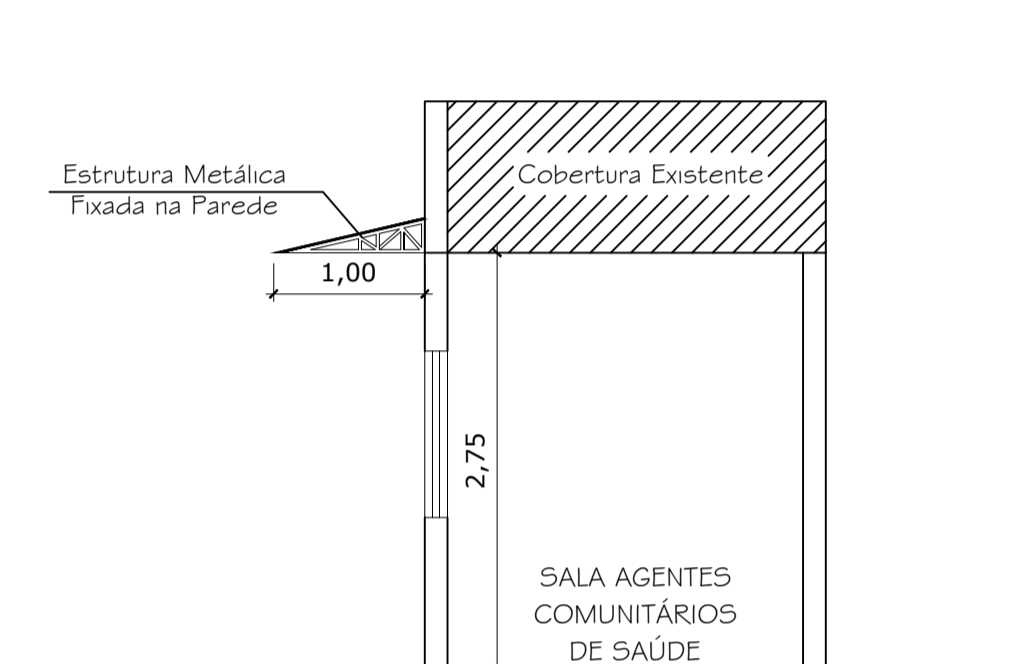

CORTE TÍPICO - ACESSO COM COBERTURA METÁLICA
ESCALA 1/50

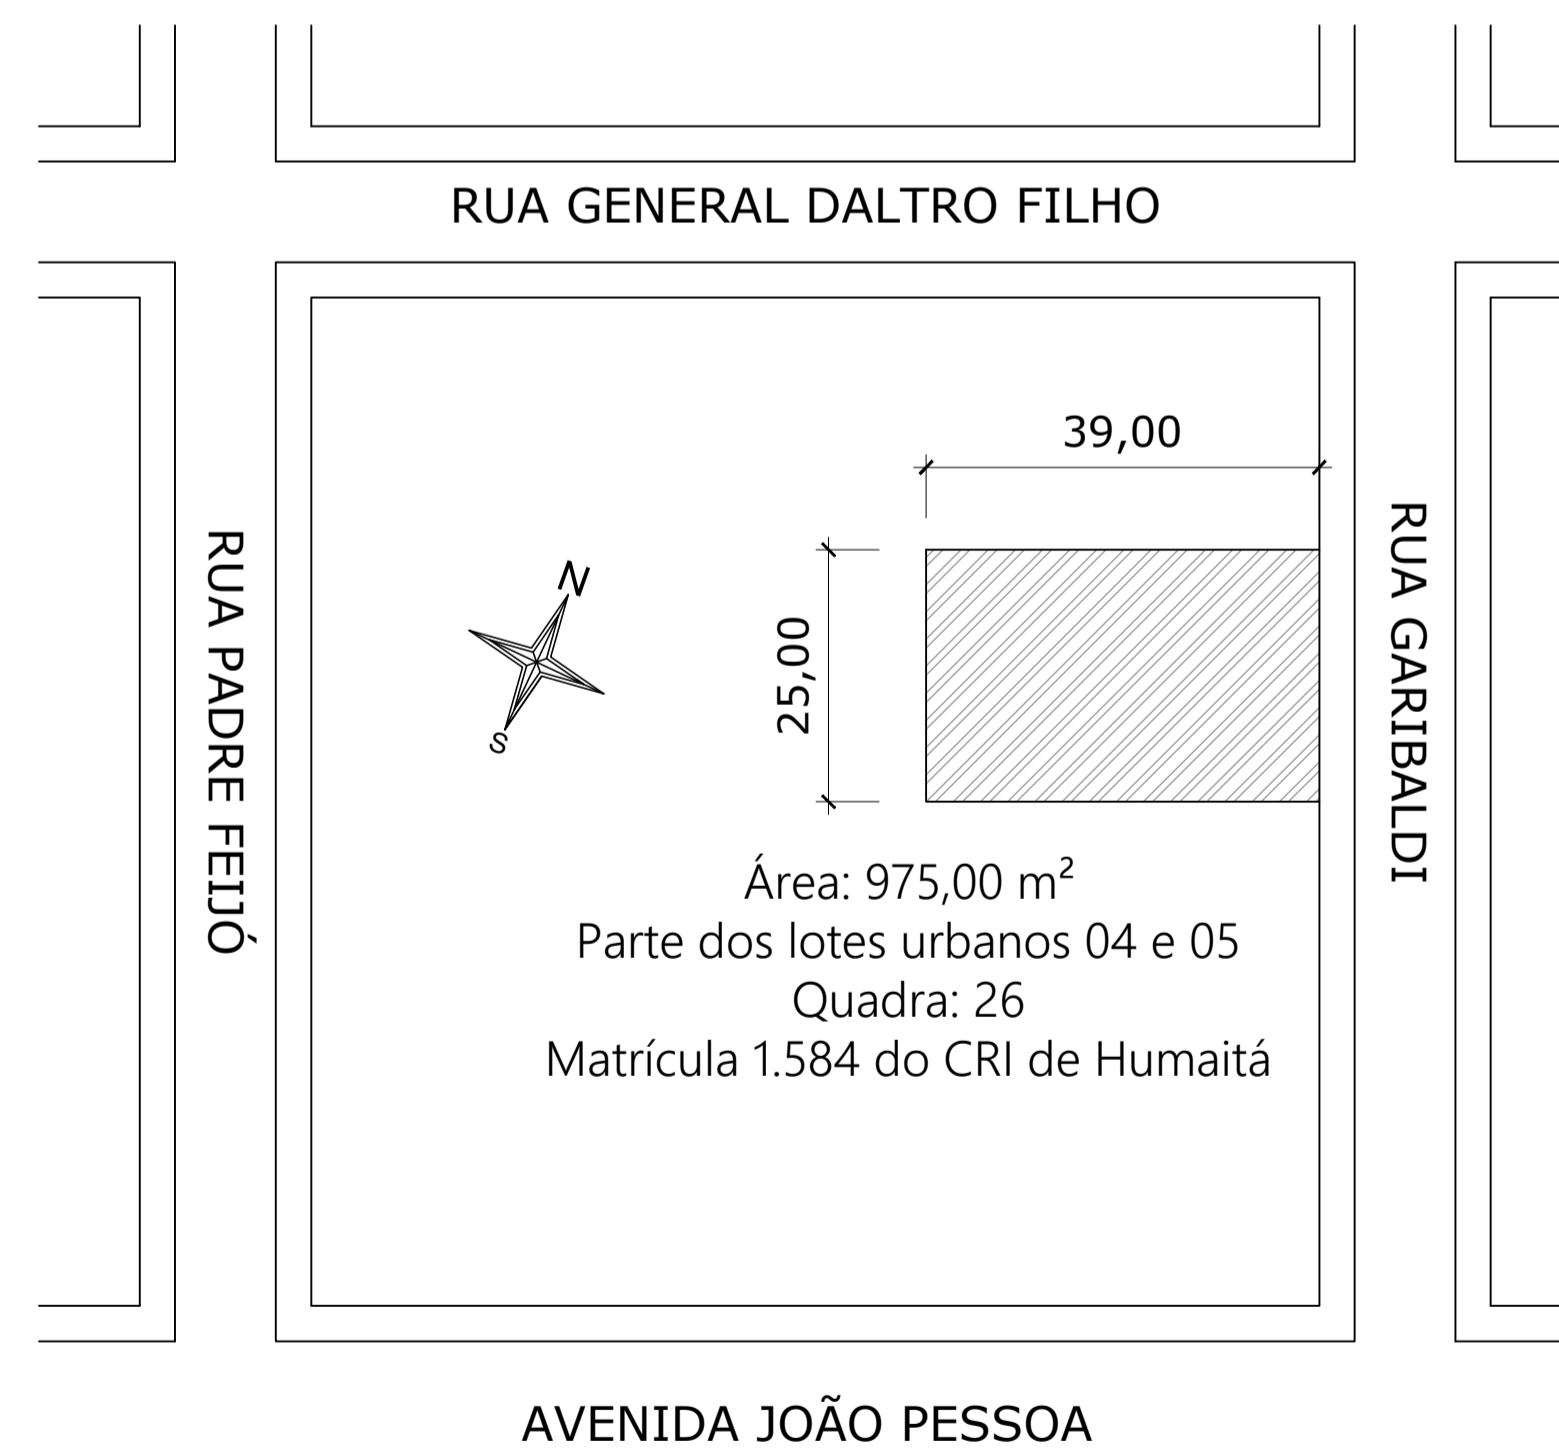

PLANTA DE SITUAÇÃO
ESC: 1/750

 Prefeitura Municipal de Humaitá/RS Secretaria Municipal de Habitação e Urbanismo Av. João Pessoa, nº 414	PROJETO: AMPLIAÇÃO E REFORMA – UNIDADE BÁSICA DE SAÚDE DE HUMAITÁ/RS			
	ASSUNTO: Planta de Cobertura/Localização, Situação, Fachada e Corte			
	ENDEREÇO: Rua Garibaldi Nº395 – Centro			
	PROPRIETÁRIO: Prefeitura Municipal de Humaitá/RS			
Paulo Antônio Schwade PREFEITO MUNICIPAL	Luís Felipe Fähr ENGENHEIRO CIVIL CREA/RS 230304			
ESCALA: INDICADA	ÁREA: 483,02m²	DATA: AGOSTO/2021	DESENHO: Daniel Hartmann	FRANCHA: 02/03