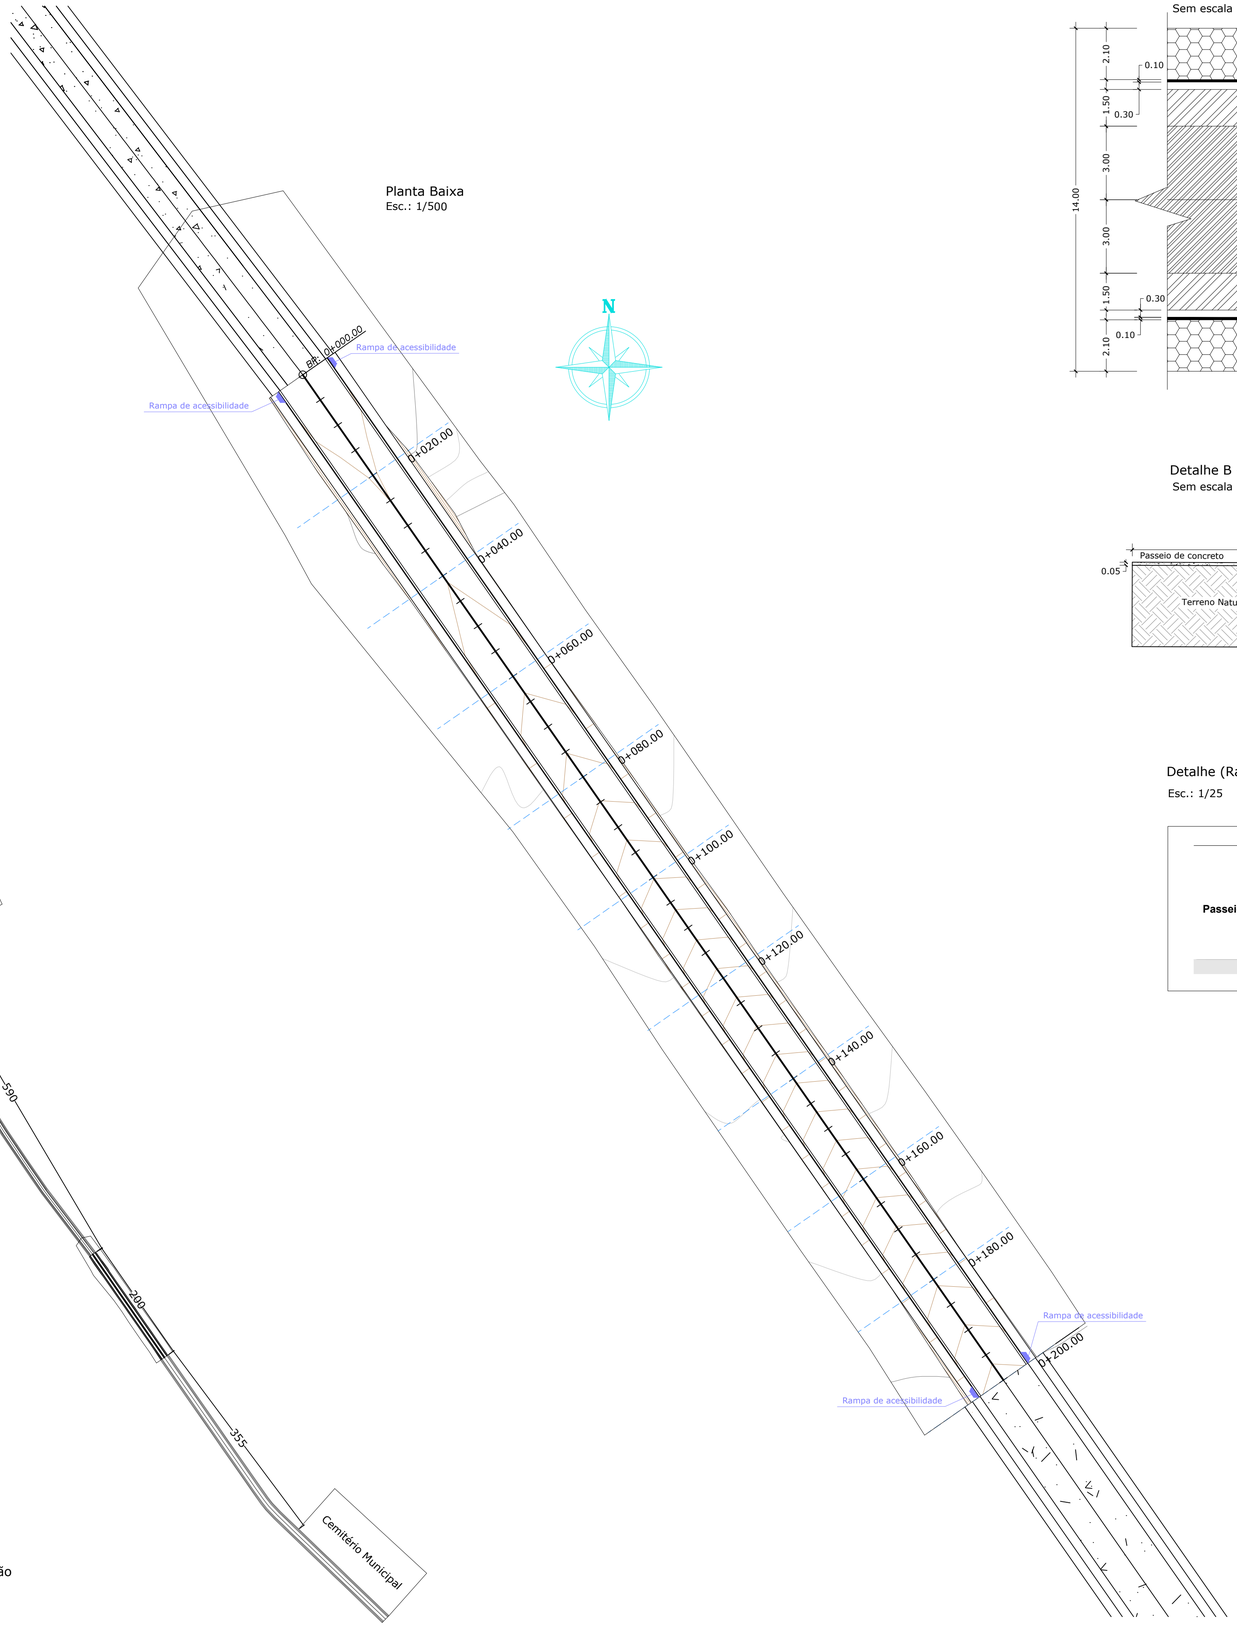

Planta Baixa
Esc.: 1/500

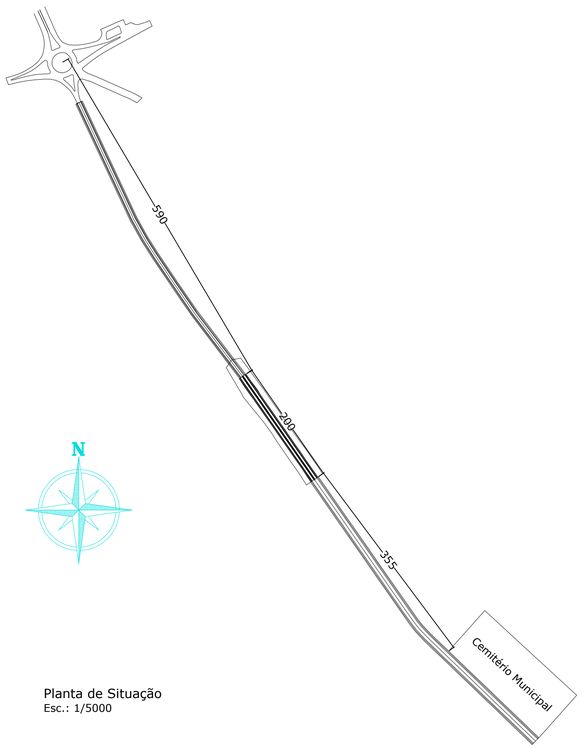

Planta de Situação
Esc.: 1/5000

Detalhe A - Planta Baixa
Sem escala

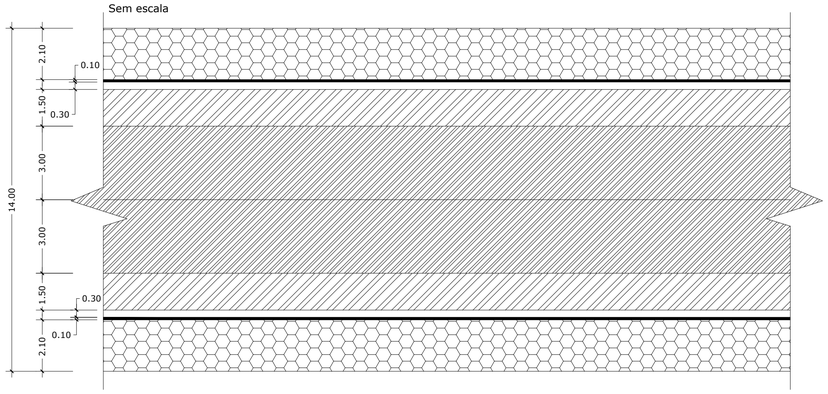

Legenda:

- Pista de rolamento - PMF
- Acostamento - PMF
- Sarjetas de concreto
- Meio-fio de concreto
- Passeio

Detalhe B - Seção Transversal Típica
Sem escala

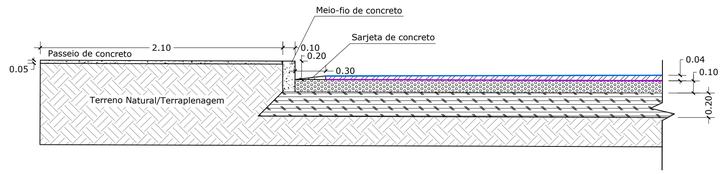

Legenda:

- Capa selante
- Revestimento PMF
- Imprimação
- Base de Brita Graduada
- Sub-base de macadame seco
- Regularização do subleito

Detalhe (Rampa de acessibilidade)
Esc.: 1/25

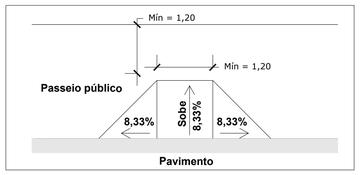

Prefeitura Municipal de Humaitá/RS
Secretaria Municipal de Obras e Saneamento
Av. João Pessoa, nº 414

PROJETO:	PAVIMENTAÇÃO ASFÁLTICA EM PMF
ASSUNTO:	PLANTA BAIXA, SEÇÕES TÍPICAS
ENDEREÇO:	TRECHO ENTRE RÓTULA DA RS-207 E CEMITÉRIO MUNICIPAL
PROPRIETÁRIO:	PREFEITURA MUNICIPAL DE HUMAITÁ/RS

Paulo Antônio Schwade
PREFEITO MUNICIPAL

Luís Felipe Führ
ENGENHEIRO CIVIL CREA/RS 230304

ESCALA:	AREA:	DATA:	DESENHO:	PRANCHA:
INDICADA	1.800,00m²	OUT/2021		01/03