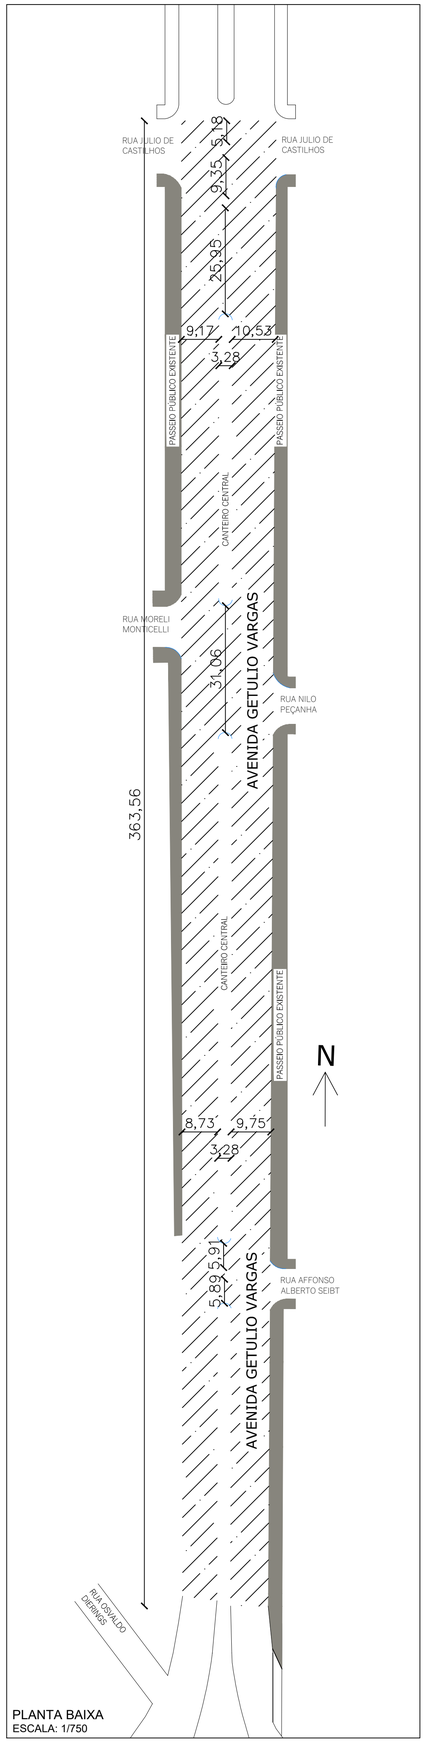

PLANTA BAIXA
ESCALA: 1/750

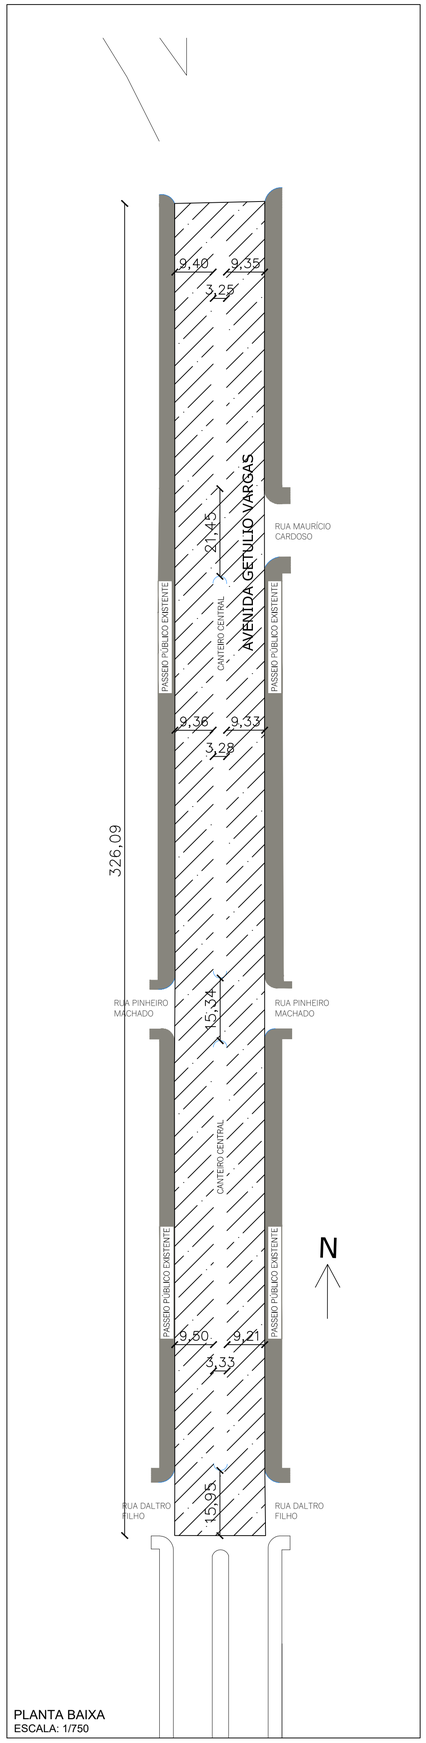

PLANTA BAIXA
ESCALA: 1/750

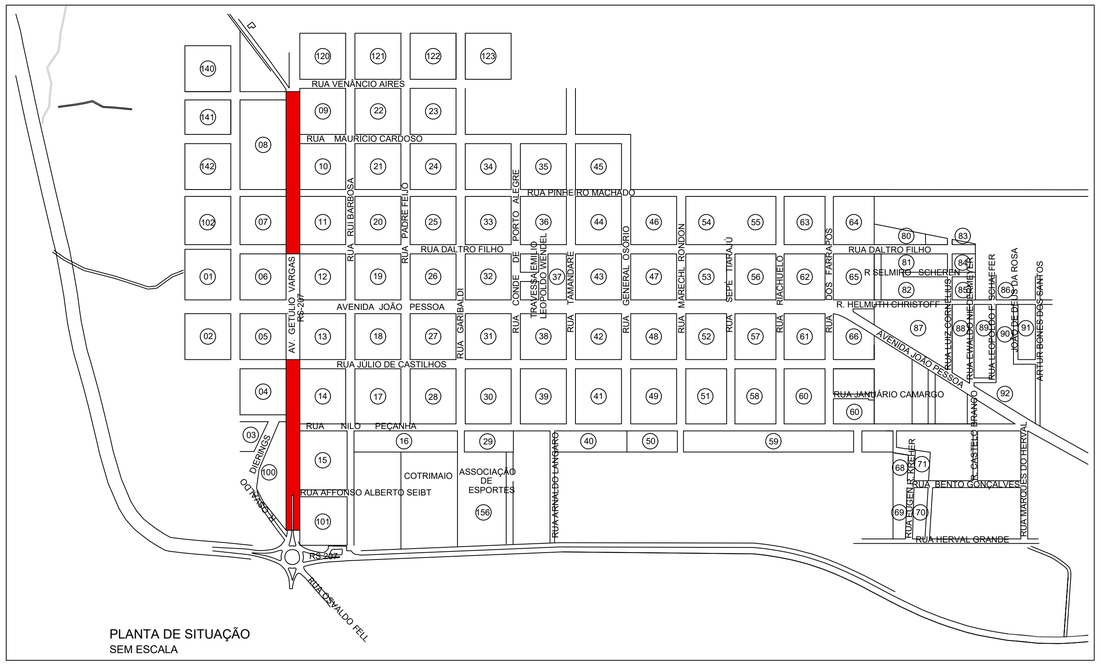

PLANTA DE SITUAÇÃO
SEM ESCALA

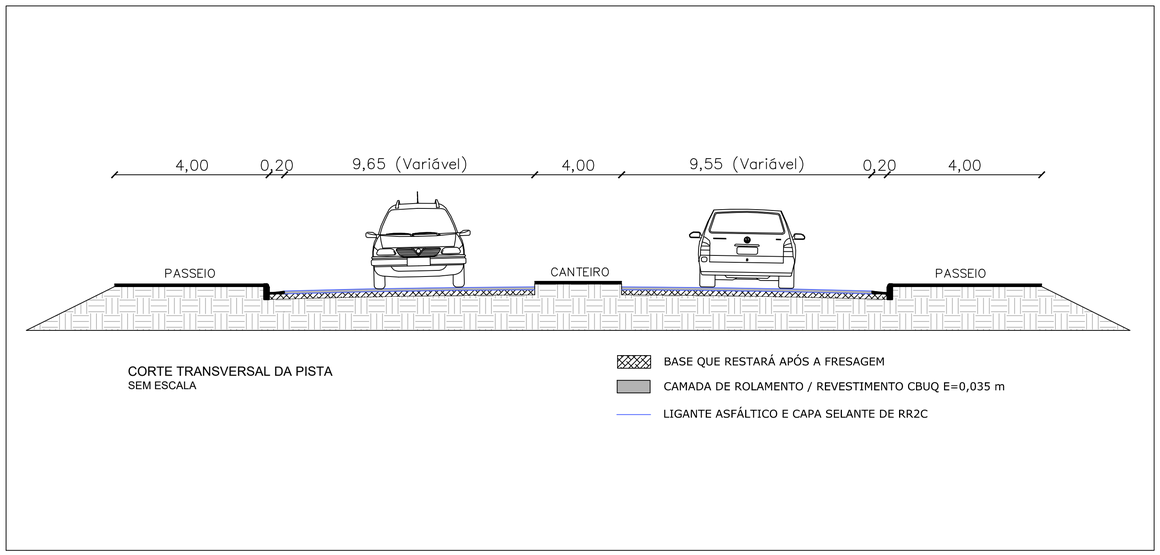

CORTE TRANSVERSAL DA PISTA
SEM ESCALA

PLANTA BAIXA COM CANTEIROS
Local de fresagem e recuperação do pavimento com CBUQ
ÁREA = 13.478,62 m²

Prefeitura Municipal de Humaitá/RS
Secretaria Municipal de Obras e Saneamento
Av. João Pessoa, nº 414

Paulo Antônio Schwade
PREFEITO MUNICIPAL

Luís Felipe Führ
ENGENHEIRO CIVIL CREA/RS 230304

PROJETO:	FRESAGEM E RECAPEAMENTO DO PAVIMENTO NA AV. GETÚLIO VARGAS
ASSUNTO:	PLANTA BAIXA, PLANTA DE SITUAÇÃO E CORTE
ENDEREÇO:	AV. GETÚLIO VARGAS
PROPRIETÁRIO:	Prefeitura Municipal de Humaitá/RS

ESCALA:	AREA:	DATA:	DESENHO:	PRANCHA:
INDICADA	13.478,62m²	SET/2021	Daniel Hartmann	01/02