


CORTE A A
ESCALA 1/ 100



CORTE B B
ESCALA 1/ 100

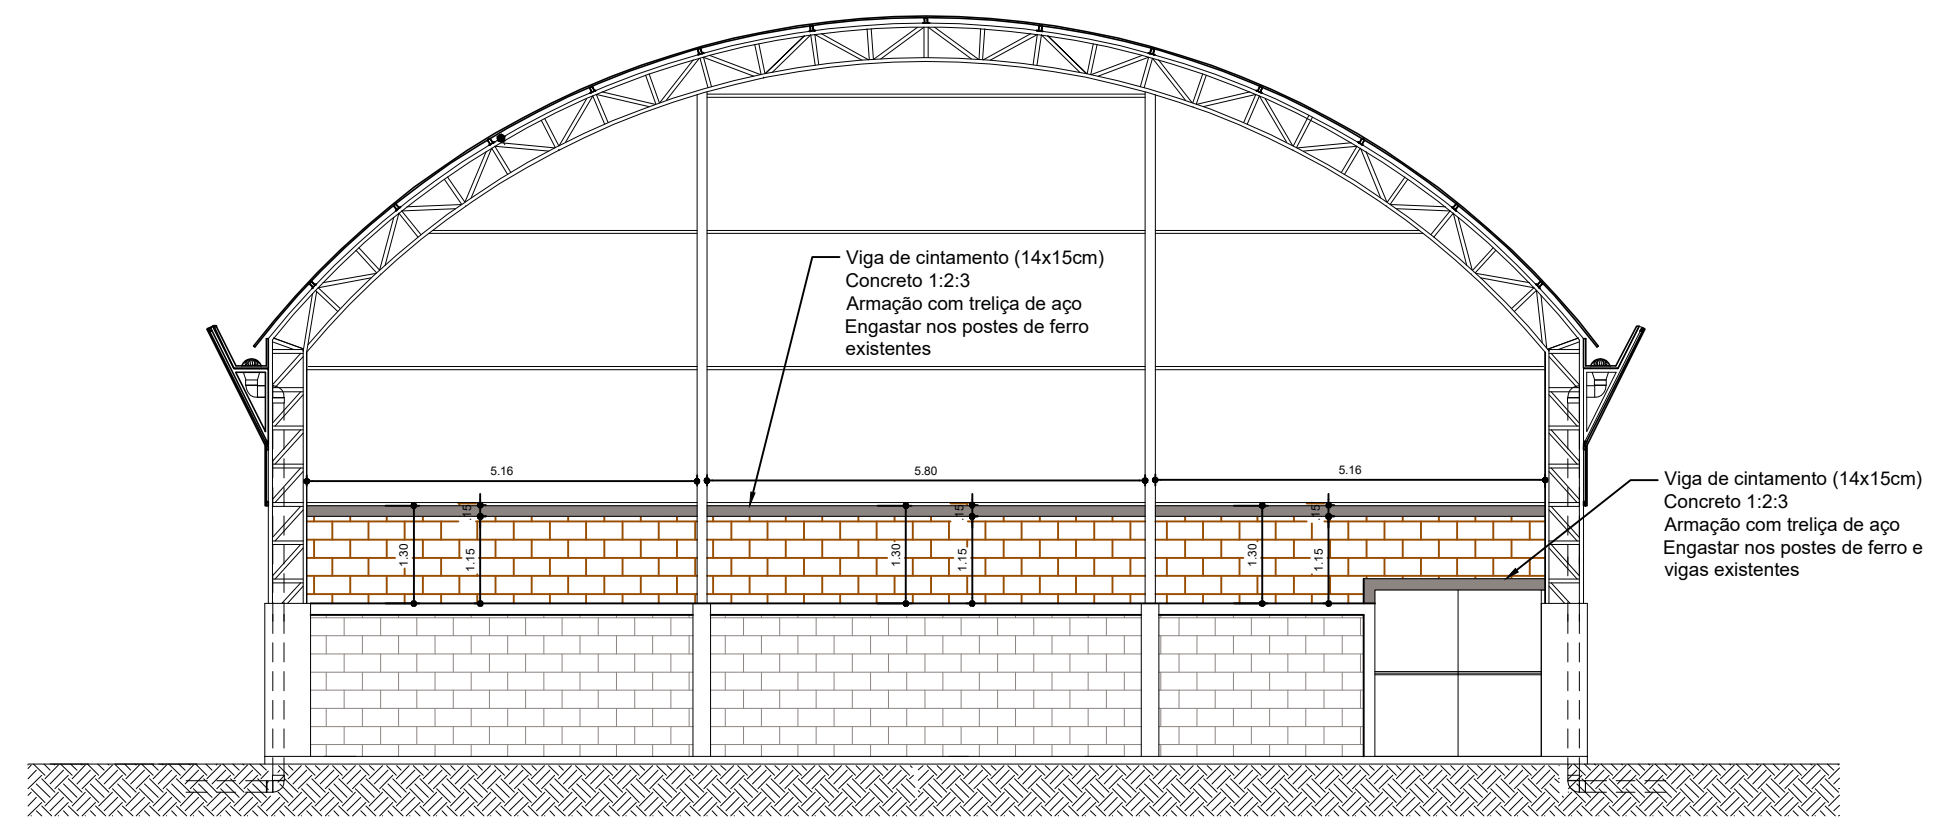

Prefeitura Municipal de Humaitá/RS
Secretaria Municipal de Educação
Av. João Pessoa, nº 414

PROJETO:	Cortes
ASSUNTO:	Fechamento da quadra, escola Fernando Ferrari
ENDEREÇO:	Rua Conde de Porto Alegre, 243, Centro, Humaitá/RS
PROPRIETÁRIO:	Prefeitura Municipal de Humaitá/RS
	Márcia Pessota Hanauer – Secretária Municipal de Educação
	Engº Civil Luís Felipe Führ – CREA/RS 230304

ESCALA:	ÁREA:	DATA:	DESENHO:	PRANCHA:
INDICADA	-	SET/2021	Daniel Hartmann	02/02