

PROJETO ELÉTRICO
A. 560,12m²
Esc.: 1/100

QUADRO DE CARGAS 2

CIRCUITO	DESCRIÇÃO	ILUMINAÇÃO (W)		TOMADAS (W)		POT. (W)	FASE	PROT. (A)	CONDUTOR (mm ²)
		1000	1500	1000	1500				
1	Iluminação Industrial	1	14			2340	R	20	2,5
2	Tomadas Indústria ESQ			4	5	3400	S	20	2,5 e 6,0
3	Tomadas Indústria DSR			6	6	4200	T	20	2,5 e 6,0
4	Banheiros / Oficina / Depósito	3	5	15	5	5600	S	25	2,5
5	Almoxarifado / Refeitório / Escritório	2	6	20	4	5560	T	25	2,5
6	Motor / Bomba				1	7500	R	40	6,0
TOTAL		600	4000	4500	12000	7500			

LEGENDA ELÉTRICO

	QUADRO DE MEDIÇÃO - 50A-30-PROD
	QUADRO DE DISTRIBUIÇÃO - 50A-30-PROD
	LÂMPADA PL LÂMP TL LED ARANDELA 040W/24V PARALELO
	LÂMPADA PL LÂMP LED SPOT 040W/24V PARALELO
	LÂMPADA PL LÂMP LED SPOT 040W/24V PARALELO
	LÂMPADA PL LÂMP LED BALIZADOR 040W/24V PARALELO
	LÂMPADA PL LÂMP LED PUNTO 040W/24V PARALELO
	INTERRUPTOR SIMPL. 1 VELA - 10A-30-PROD
	INTERRUPTOR SIMPL. 2 VELA - 10A-30-PROD
	INTERRUPTOR SIMPL. 3 VELA - 10A-30-PROD
	INTERRUPTOR PARALELO 10A-30-PROD
	TAMPA MÉDIA - INTERRUPTOR - 10A-30-PROD
	TAMPA BAIXA AMERICANA - 10A-30-PROD
	TAMPA MÉDIA AMERICANA - 10A-30-PROD
	TAMPA ALTA AMERICANA - 10A-30-PROD
	TAMPA ALTA PARALELO - 10A-30-PROD
	TAMPA ALTA PARA AB. CONDICIONADO
	NEUTRO FASE, TERRA E RETORNO RESPECT
	CONDUTOR ELÉTRICO, PARALELO PELO TETO E PAREDE
	CONDUTOR ELÉTRICO, PARALELO PELO TETO E PAREDE

DIVISÃO DE CARGAS


FASE	CORRENTE (A)
R	25,8
S	23,6
T	28,6

LEGENDA - HIDRO


	JOELHO PARA CIMA / BAIXO
	REGISTRO
	INDICADOR DE FLUXO
	ÁGUA FRIA D= 20mm (forno)
	ÁGUA FRIA D= 20mm (solo)
	ÁGUA FRIA D= 20mm (solo)
	ÁGUA FRIA D= 20mm (solo)

LEGENDA SANITÁRIO

	Caixa Sifonada
	Joelho 45
	Joelho 90
	Lavatório de Uso Geral
	Raio sifonado quadrado branco
	Te sanitário
	Te sanitário 45°
	Te sanitário - coluna

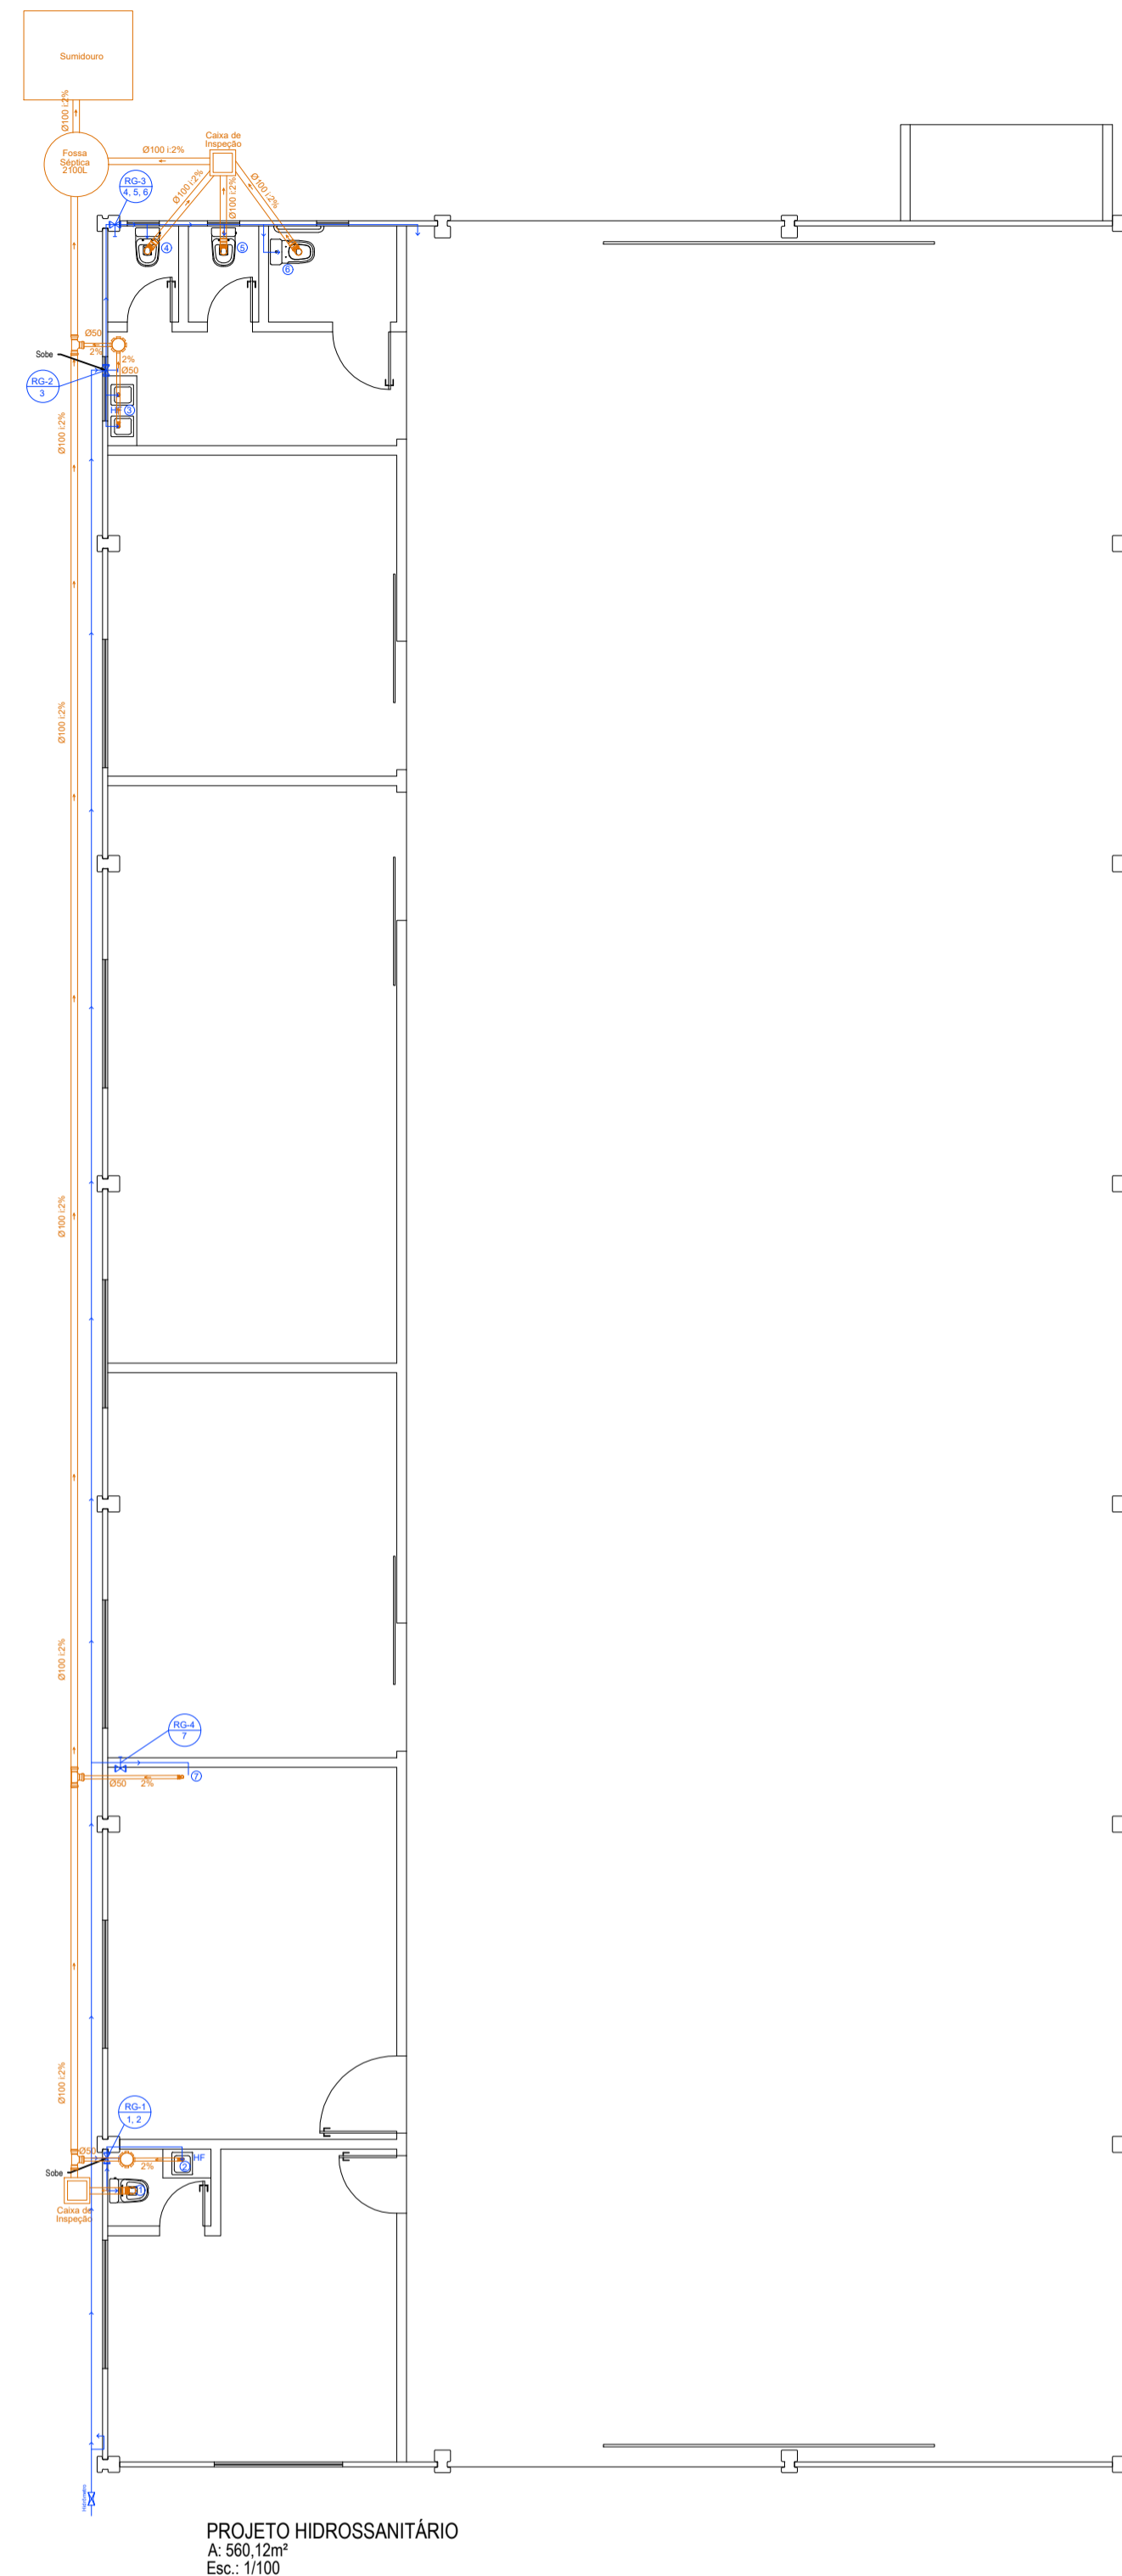

PROJETO HIDROSSANITÁRIO
A. 560,12m²
Esc.: 1/100



Prefeitura Municipal de Humaitá/RS
Secretaria Municipal de Habitação e Urbanismo
Av. João Pessoa, nº 414

PROJETO: PAVILHÃO INDUSTRIAL

ASSUNTO: INSTALAÇÕES ELÉTRICAS E HIDROSSANITÁRIAS

ENDEREÇO: AV. INDUSTRIAL, LOTE Nº 5 DA QUADRA 108

PROPRIETÁRIO: PREFEITURA MUNICIPAL DE HUMAITÁ/RS

Paulo Antônio Schwade
PREFEITO MUNICIPAL

Luís Felipe Fähr
ENGENHEIRO CIVIL CREA/RS 230304

ESCALA: 1:100

ÁREA: 560,12m²

DATA: JAN/2023

RESENHO:

PRANCHA: 03/06