

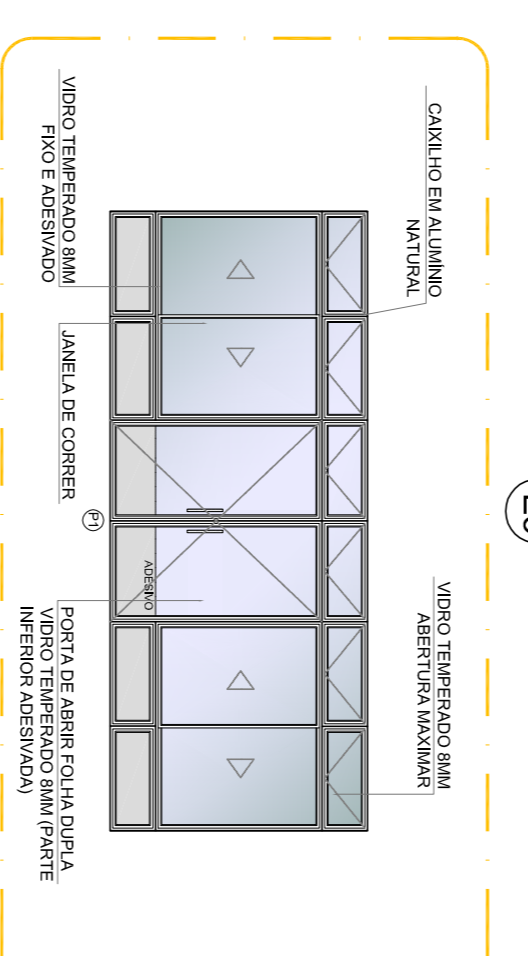
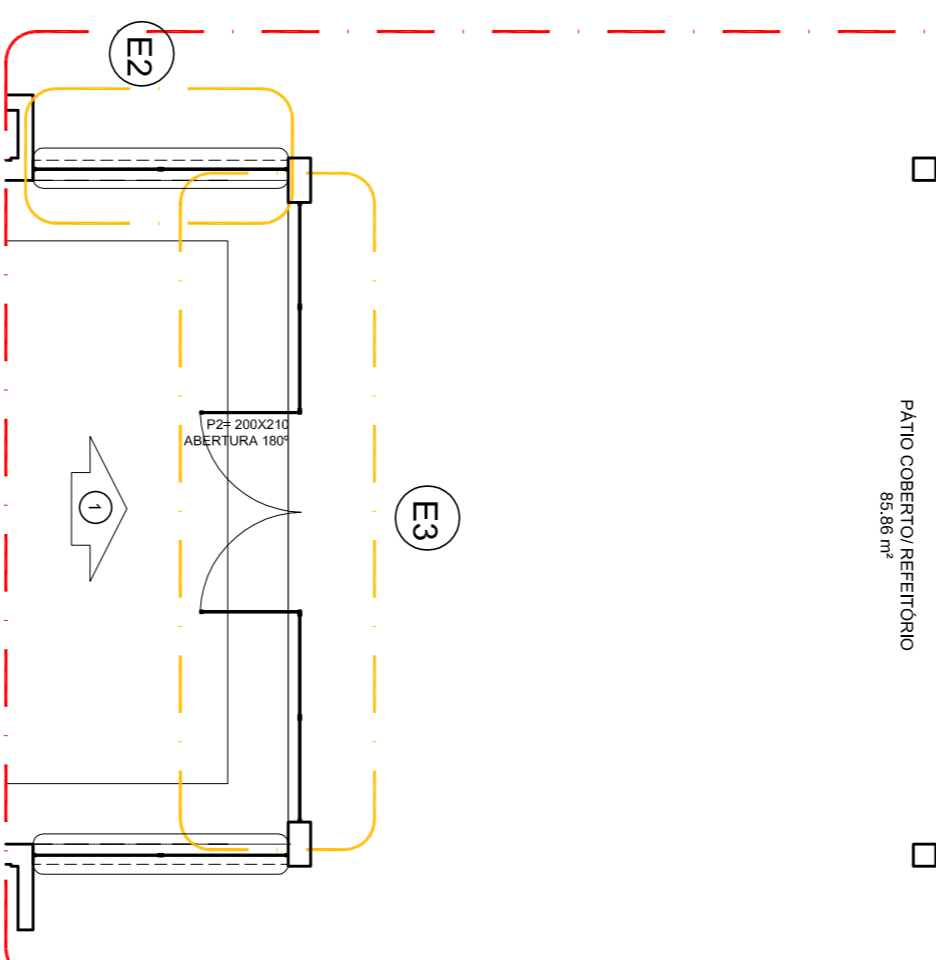
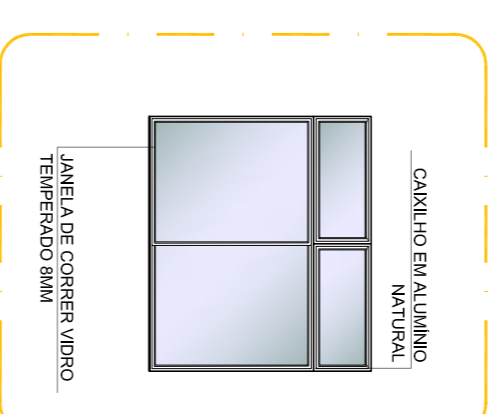
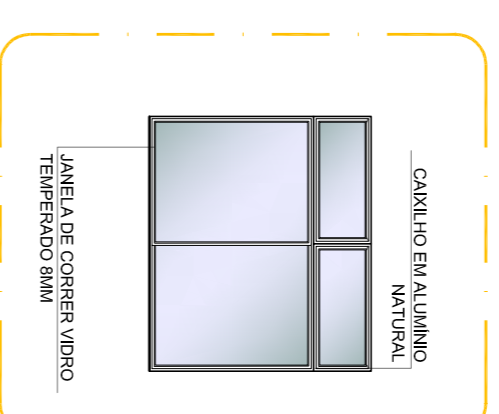
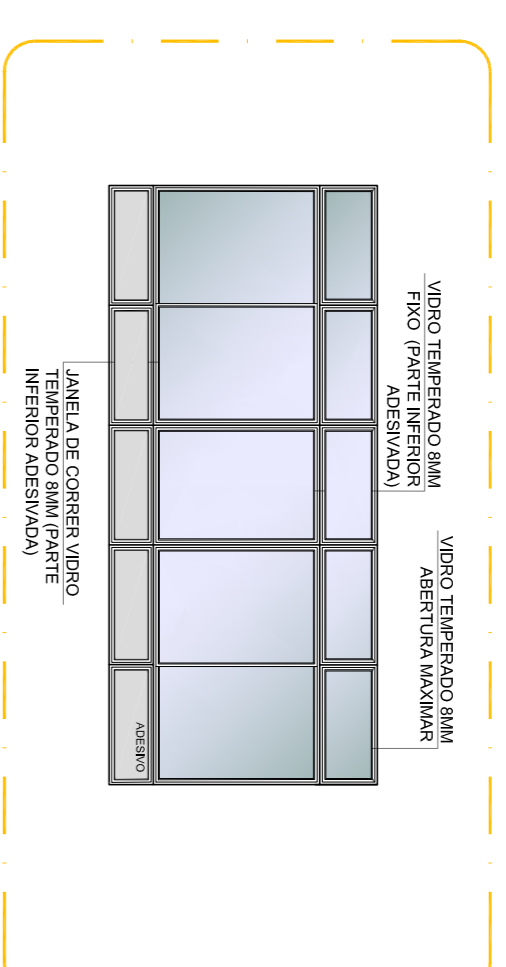



1 PLANTA DE BAIXA
ESCALA 1/200

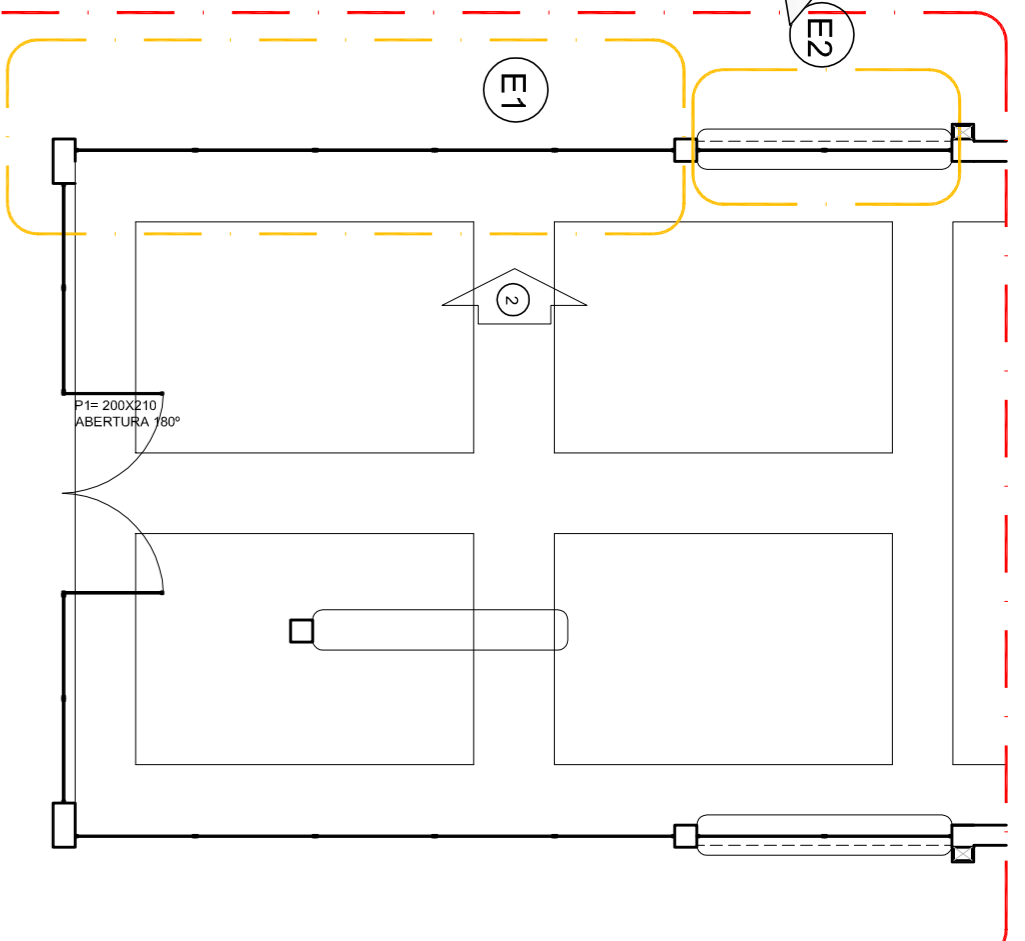

4 DETALHE
ESCALA 1/75

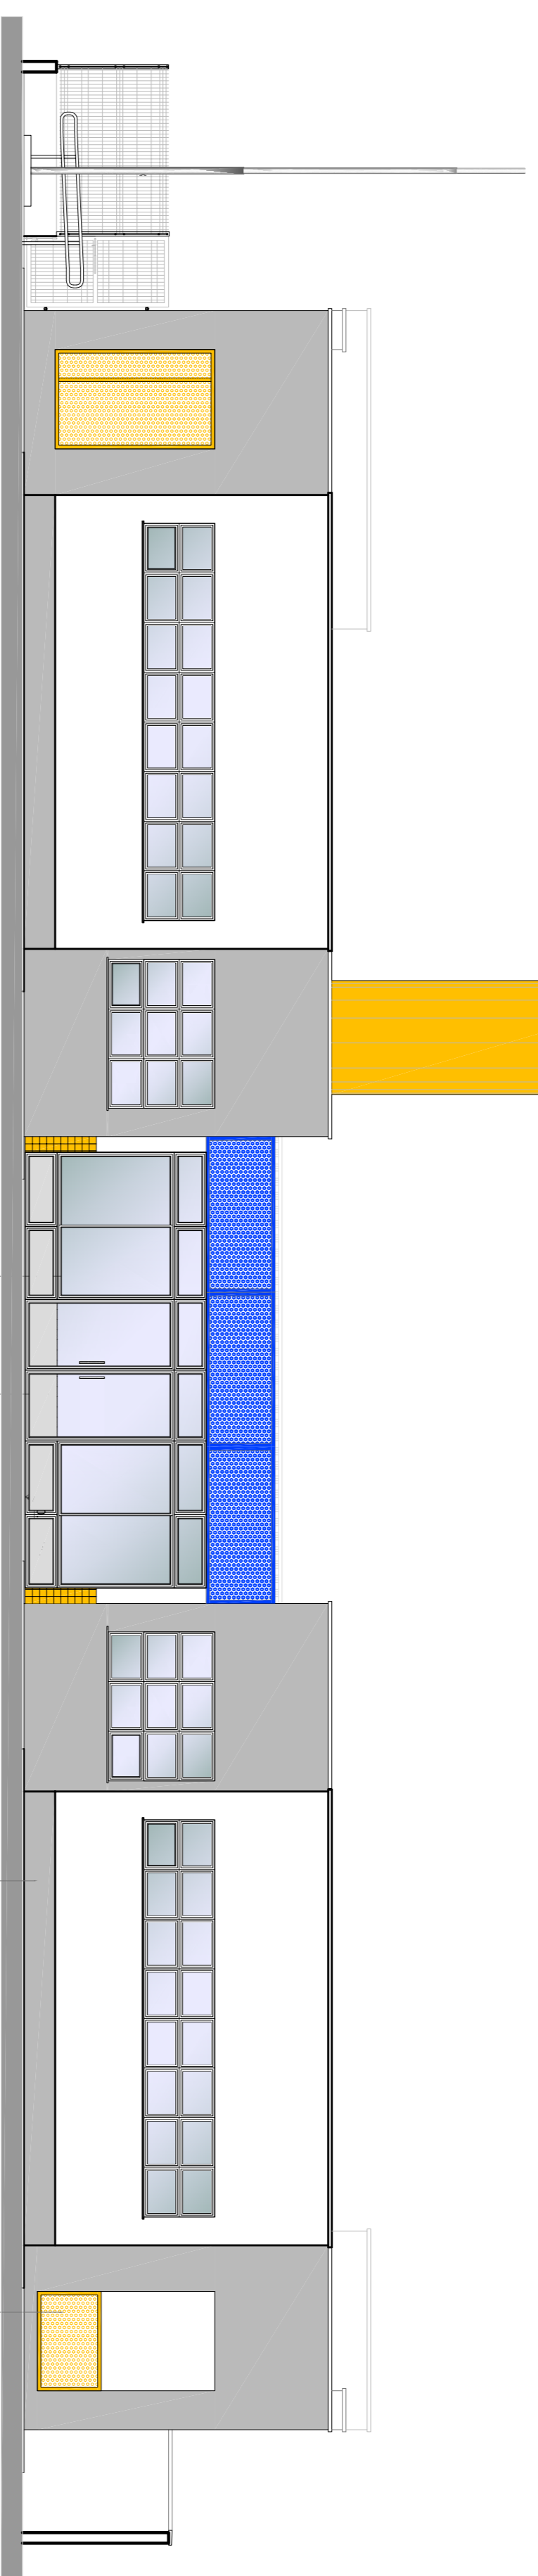

2 VISTA 1
ESCALA 1/75

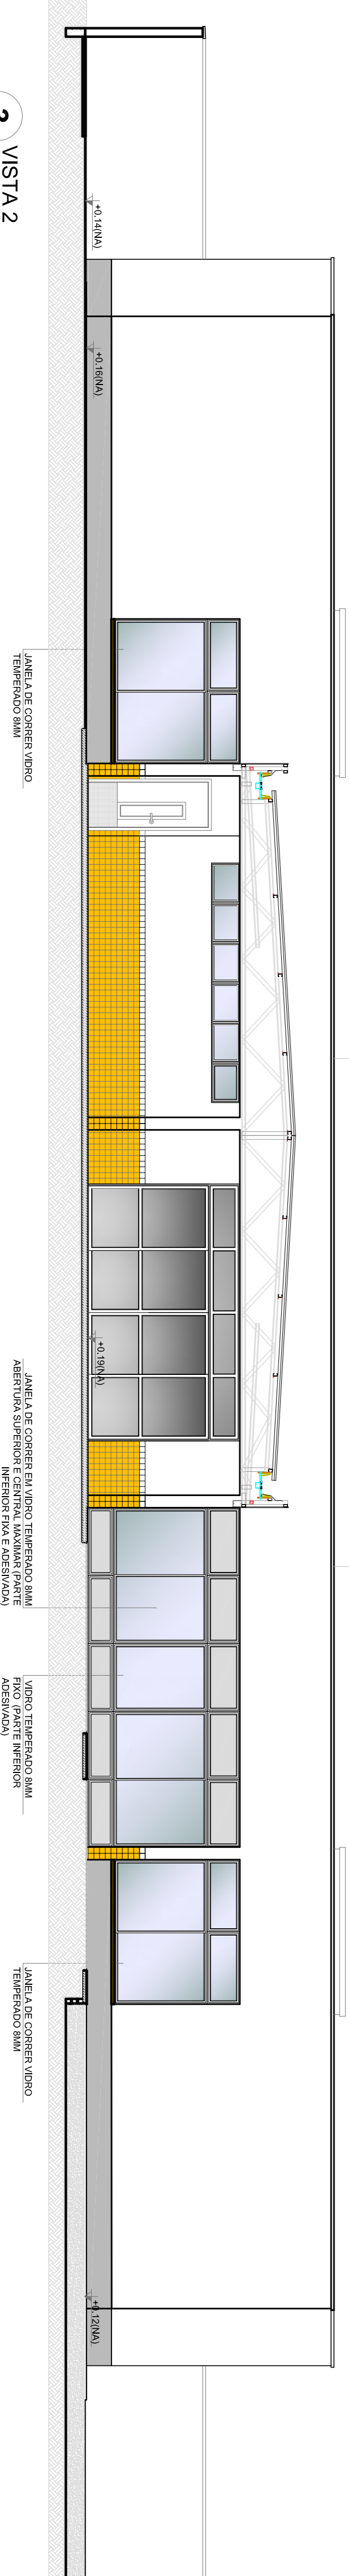

3 VISTA 2
ESCALA 1/75

OBSERVAÇÃO

ESTE PROJETO NÃO ESTÁ INCLuíDO NO ESCOPO DO PROJETO PADRÃO FNDE CRECHE PROINFÂNCIA TIPO 2, PORTANTO O MESMO SERVIRÁ APENAS COMO SUGESTÃO.

NOTAS

- MEDIDAS E UNIDADES EM METROS;
- VERIFICAR POSIÇÃO EXATA DOS PISOS NO PROJETO ESTRUTURAL;
- VERIFICAR POSIÇÃO EXATA DOS PISOS NO PROJETO DE DETALHAMENTO;
- EM CASO DE CONFLITO DE INFORMAÇÕES ENTRE O PROJETO GRÁFICO E O MEMORIAL DESCRITIVO, PREVALERÁ A INFORMAÇÃO CONTIDA NOS DESENHOS;
- ALTERAÇÕES NESTE PROJETO SOMENTE COM AUTORIZAÇÃO ESCRITA DO RNE;

REFERÊNCIAS:

- PLANILHA DE QUANTITATIVOS;
- MEMORIAL DESCRITIVO E ESPECIFICAÇÕES TÉCNICAS

LEGENDA:		INDICAÇÃO DE VISTAS	
	INDICAÇÃO VISTAS PLANTA E CORTE		ESPECIFICAÇÕES DE MATERIAS
	INDICAÇÃO DE FACHADAS		INDICAÇÃO DE ELEMENTOS (BANCADAS, PARATELERAS E ETC.)
	INDICAÇÃO DE PORTAS E JANELAS		

Nº	DATA	DESCRIÇÃO	CONTROLADOR DE REVISÕES
02	JANHEIRO 2017	Atualização à NBR 9050:2015	
01	AGOSTO 2016	Adequação dos detalhes arquitetônicos, cor das paredes dos sanitários e altura da porta PAI. Atualização das dimensões típicas e acústicas pré-estabelecidas. Revisão da planta de aço de acordo com a planta de fundação.	

FNDE Fundo Nacional de Desenvolvimento da Educação

Ministério da Educação

PROJETO PADRÃO - FNDE

PROPRIETÁRIO:	
ENDEREÇO:	
MUNICÍPIO - UF:	
PROPRIETÁRIO	
RESP. TÉCNICO	CREA
AUTOR DO PROJETO	CAU
DIFEO	CREA
RA	

OBSERVAÇÕES:

PROGRAMA PROINFÂNCIA - PROJETO TIPO 2		PÁTIO COBERTO	
PROJETO DE ARQUITETURA		SUGESTÃO DE FECHAMENTO PARA REGIÕES FRIAS	
COSEQUENÇA		ARQ	
CGEST - Coordenação Geral de Infraestrutura Educacional		PRONACIA	
FORMULÁRIO A18H435841	REVISÃO R.00 R.01 R.02	ESCALA INDICAÇÃO	PRONACIA 18/35
		DATA EMISSÃO	JANHEIRO 2017