

# .: ESQUADRIAS

## TABELA JANELAS

MODELO	QUANT.	LARGURA	ALTURA	DESCRIÇÃO
JA 0,8X0,7P/1,8	2	0,8	0,7	JANELA DE ALUMÍNIO MAXIM-AR COM GRADE INTERNA
JA 0,98X0,76P/1,05	1	0,98	0,76	JANELA DE ALUMÍNIO 2 FOLHAS DE CORRER
JA 1,8X1,5P/1,0	7	1,8	1,5	JANELA DE ALUMÍNIO 2 FOLHAS DE CORRER CONF. MODELO ABAIXO
VIDRO FIXO 1,8X1,10P/1,0	2	1,8	1,1	VIDRO FIXO TEMPERADO 6MM COM ACABAMENTO DE BORDA DE ALUMÍNIO BRANCO

## TABELA PORTAS (Dimensões tamanho da folha)

MODELO	QUANT.	LARGURA	ALTURA	DESCRIÇÃO
PC 0,8X2,10	1	0,8	2,1	PORTA INTERNA SEMI-OCA DE CORRER 1 FOLHA
PO 0,8X2,10	3	0,8	2,1	PORTA INTERNA SEMI-OCA DE GIRO 1 FOLHA
PO 1,2X2,5	2	1,2	2,5	PORTA EXTERNA DE ALUMÍNIO E VIDRO COM 2 FOLHAS DE GIRO CONF. MODELO ABAIXO
VÃO 0,68X2,10	2	0,63 INTERNO	2,1	MARCO E GUARNIÇÃO DE MADEIRA COM ACABAMENTO IGUAL EXISTENTES

### INFORMAÇÕES ESQUADRIAS DE ALUMÍNIO

- .: JANELAS VIDRO INCOLOR TEMPERADO 6MM
- .: PORTAS VIDRO INCOLOR TEMPERADO 8MM
- .: VIDRO BANHEIRO MINI BOREAL 4MM COMUM
- .: ALUMÍNIO LINHA SUPREMA BELÍSSIMA 65
- .: COR BRANCA


### INFORMAÇÕES PORTAS INTERNAS

- .: PORTA DE MADEIRA PARA PINTURA, SEMI-OCA, PADRÃO MÉDIO, ESPESSURA 3,5CM, GUARNIÇÃO DE 3 A 5CM
- .: PORTAS VIDRO INCOLOR TEMPERADO 8MM
- .: PINTURA NA COR ZEPELIN DA CORAL OU SIMILAR

### OBS:

- .: DEVERÃO SER INSTALADOS EM TODAS JANELAS E PORTAS EXTERNAS SOLEIRA DE GRANITO SIENA. DEVEM ESTAR DESQUINADOS E QUANDO ENGROSSADAS DEVEM TER EMENDAS EM MEIA ESQUADRIA

- .: O VÃO PARA AS PORTAS INTERNAS DEVE SER 7CM MAIOR NA LARGURA E 4 CM NA ALTURA PARA FACILITAR A INSTALAÇÃO COM ESPUMA ESPANSIVA

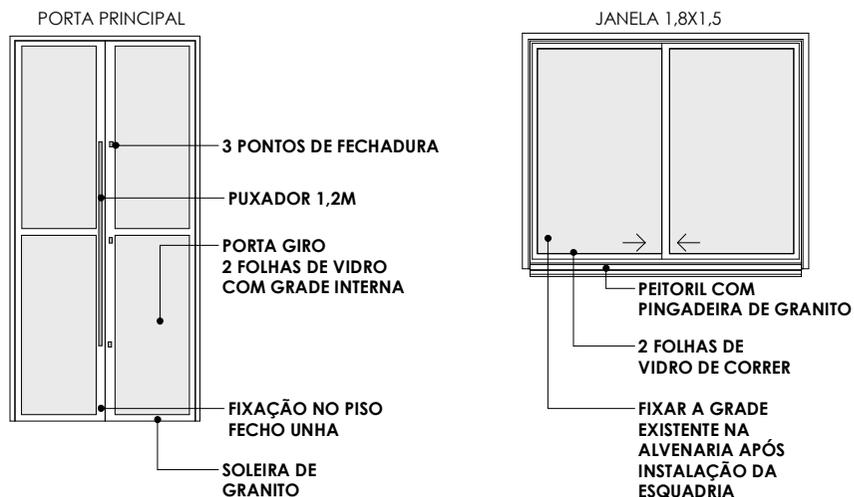

## MODELO ESQUADRIAS

ESCALA: 1 : 50

ORÇAR CONFORME ESPECIFICAÇÕES ACIMA. AS MEDIDAS SÃO PARA ORÇAMENTO, CONFERIR IN LOCO ANTES DE EXECUTAR.

COM POSSIBILIDADE DA PORTA PRINCIPAL PRECISAR MUDAR O SENTIDO DE ABERTURA DE DENTRO PARA FORA.



PRANCHA:

**D02 - 10**

.:CLIENTE:

Câmara Municipal  
de Vereadores de  
Humaitá

.:NOME DO PROJETO

REFORMA

.:DESCRIÇÃO:

ESQUADRIAS

.:DATA DE MODIFICAÇÃO:

SET/24

OBSERVAÇÕES:  
CONFERIR MEDIDAS IN LOCO



**ana neukamp**

ARQUITETURA & INTERIORES  
CAU A11D640-8

55 981151326

Humaitá  
Av João Pessoa, 331 APTO 202

Crissiumal  
Av Presidente Castelo Branco, 958