


# .: FORRO MODULAR

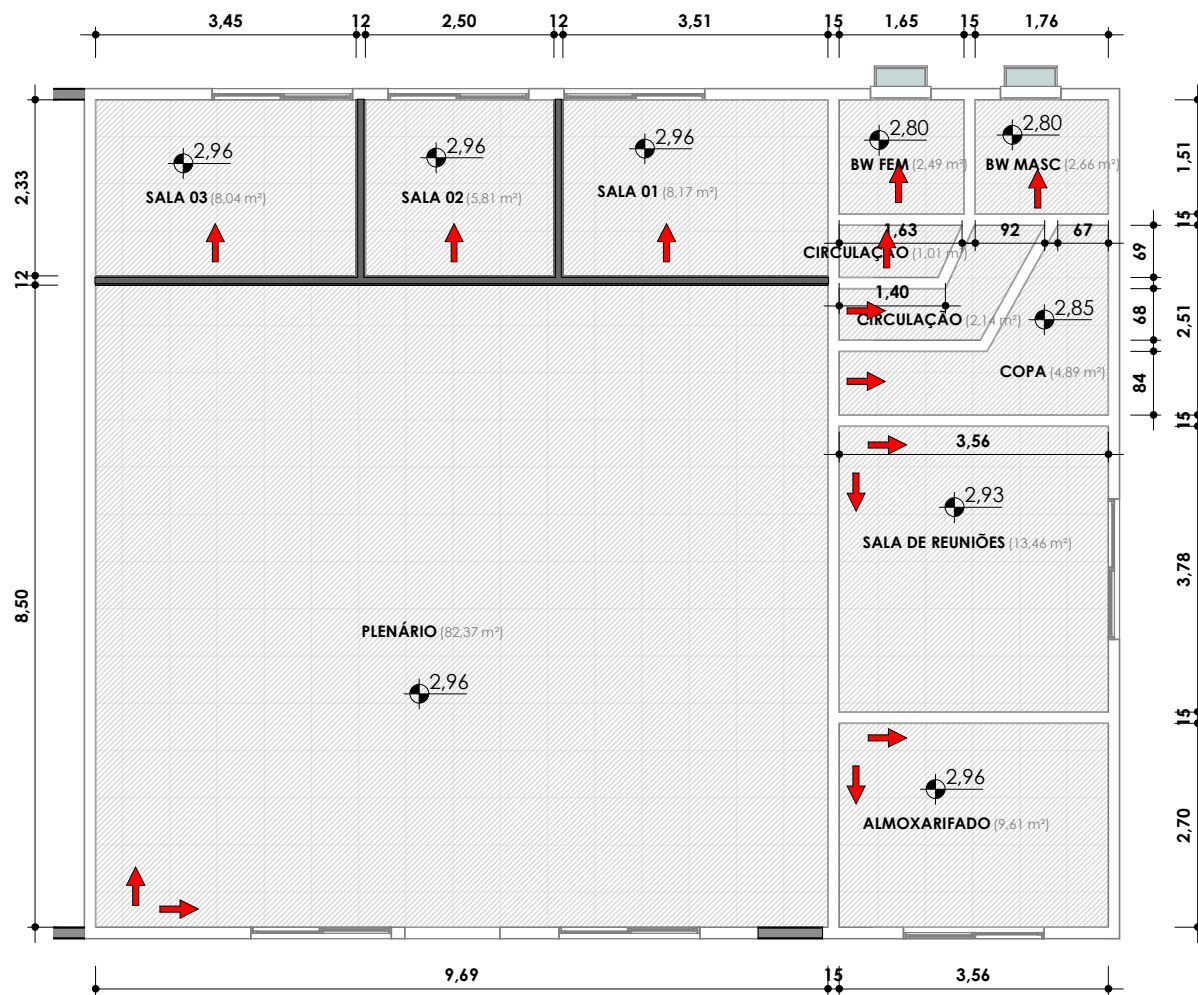

1 PLANTA DE FORRO  
ESCALA: 1 : 100

| Tabela de forro |      |
|-----------------|------|
| AMBIENTE        | ÁREA |

|               |           |
|---------------|-----------|
| PLENÁRIO      | 82,37 m²  |
| WC FEM        | 2,49 m²   |
| WC MASC       | 2,66 m²   |
| WC FEM        | 1,01 m²   |
| CIRCULAÇÃO    | 2,14 m²   |
| COPA          | 4,89 m²   |
| SALA REUNIÕES | 13,46 m²  |
| ALMOJARIFADO  | 9,61 m²   |
| SALA 03       | 8,04 m²   |
| SALA 02       | 5,81 m²   |
| SALA 01       | 8,17 m²   |
|               | 140,65 m² |

FORRO DE FIBRA MINERAL EM PLACAS DE 625X625MM - E:15MM, BORDA RETA, COM PINTURA ANTI MOFO, APOIADO EM PERFIL GALVANIZADO COM 24MM



PRANCHA:

**D03 - 10**

..CLIENTE:

Câmara Municipal de Vereadores de Humaitá

..NOME DO PROJETO

REFORMA

..DESCRIÇÃO:

FORRO

..DATA DE MODIFICAÇÃO:

SET/24

OBSERVAÇÕES:

CONFERIR MEDIDAS IN LOCO



**ana neukamp**

ARQUITETURA & INTERIORES  
CAU A110640-8

55 981151326

Humaitá

Av João Pessoa, 331 APTO 202

Crissiumal

Av Presidente Castelo Branco, 958