


# .: AR CONDICIONADO

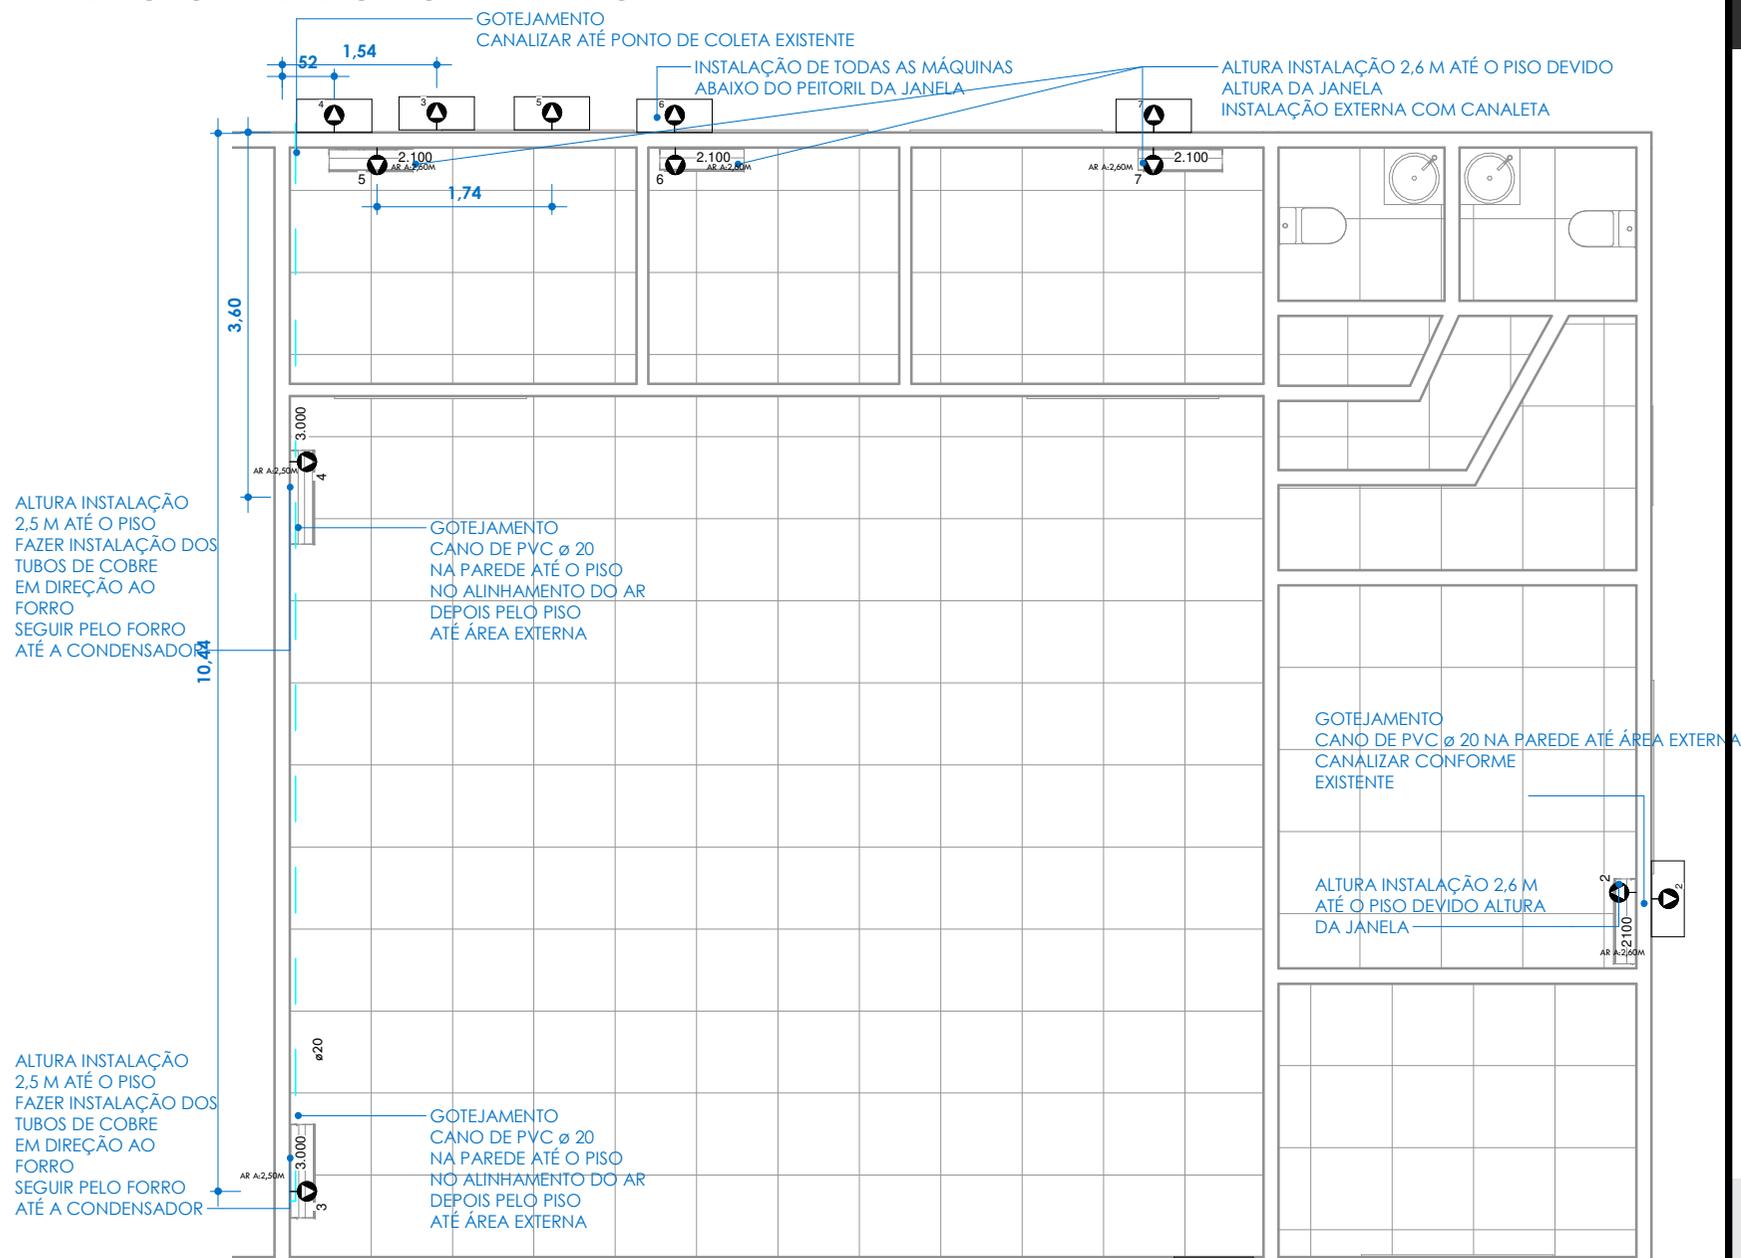

**PRANCHA:**  
**D05 - 10**

**..CLIENTE:**  
 Câmara Municipal  
 de Vereadores de  
 Humaitá

**..NOME DO PROJETO**  
 REFORMA

**..DESCRIÇÃO:**  
 AR CONDICIONADO

**..DATA DE MODIFICAÇÃO:**  
 SET/24

**OBSERVAÇÕES:**  
 CONFERIR MEDIDAS IN LOCO

**ana neukamp**  
 ARQUITETURA & INTERIORES  
 CAU A11D640-8

55 981151326  
 Humaitá  
 Av João Pessoa, 331 APTO 202  
 Crissiumal  
 Av Presidente Castelo Branco, 958