



**A** Corte A  
ESCALA: 1 : 50

**B** Corte B  
ESCALA: 1 : 50

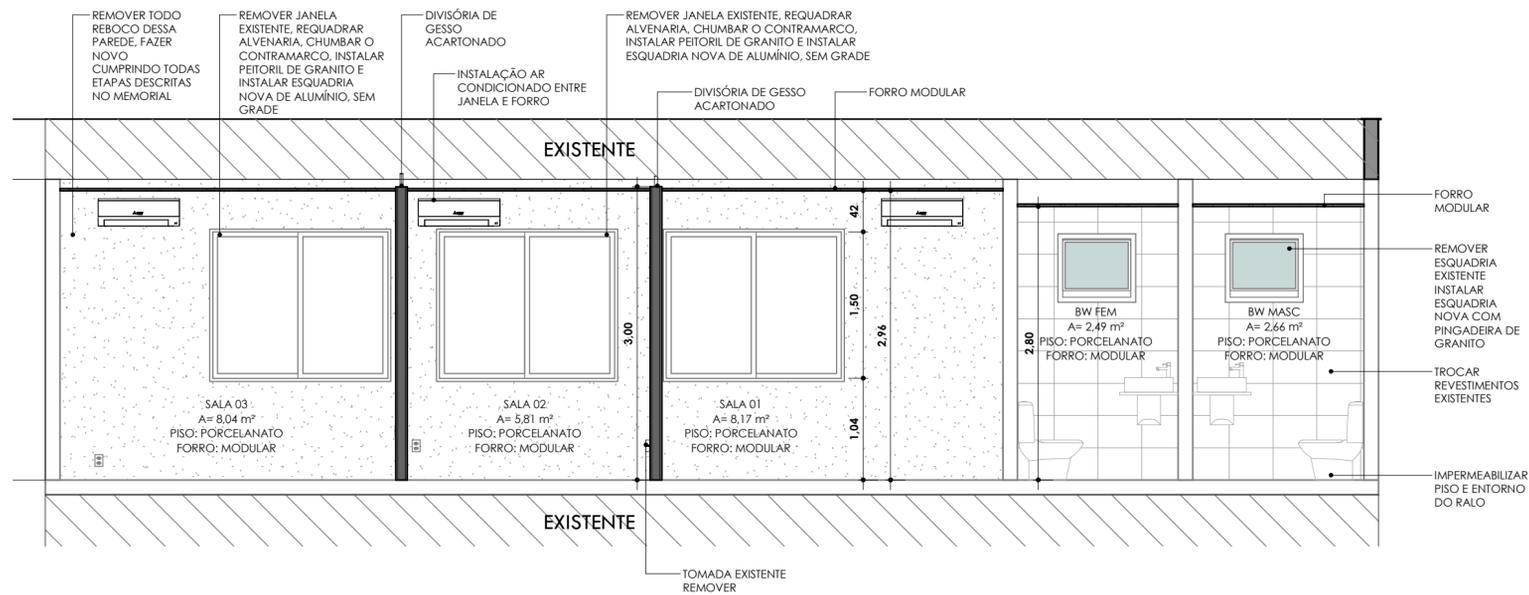

**C** Corte C  
ESCALA: 1 : 50

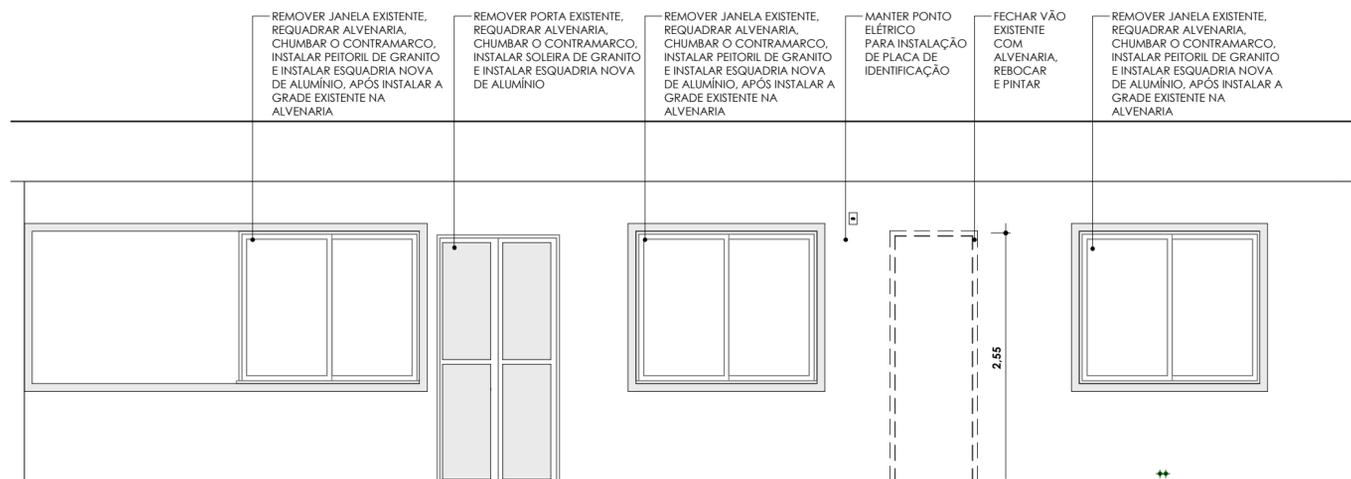

**1** FACHADA  
ESCALA: 1 : 50

PROJEÇÃO CORRIDA:	AV. JOÃO PESSOA 414, BAIRRO CENTRO LOTE 08 QUADRA 37 HUMAITÁ-RS	ASSUNTO:	CORTES/FACHADA
PROPRIETÁRIO:	Câmara Municipal de Veredores de Humaitá CNPJ 07.877.155/0001-50	RESPONSÁVEL TÉCNICO:	ANA C. NEUKAMP ARQ. URB. CAU A110640-6
PROJETA:	ARQUITETÔNICO	PRANCHAS:	E02 04
DATA:	SET/24	PROJETO:	ANA NEUKAMP ARQUITETURA E INTERIORES 551 981151524 @muneukamp humaita Av. João Pessoa, 511 Apto 202 CRIBSUMAI Av. Presidente Castelo Branco, 998
ESCALA:	INDICADA	ÁREA:	153,28 m <sup>2</sup>