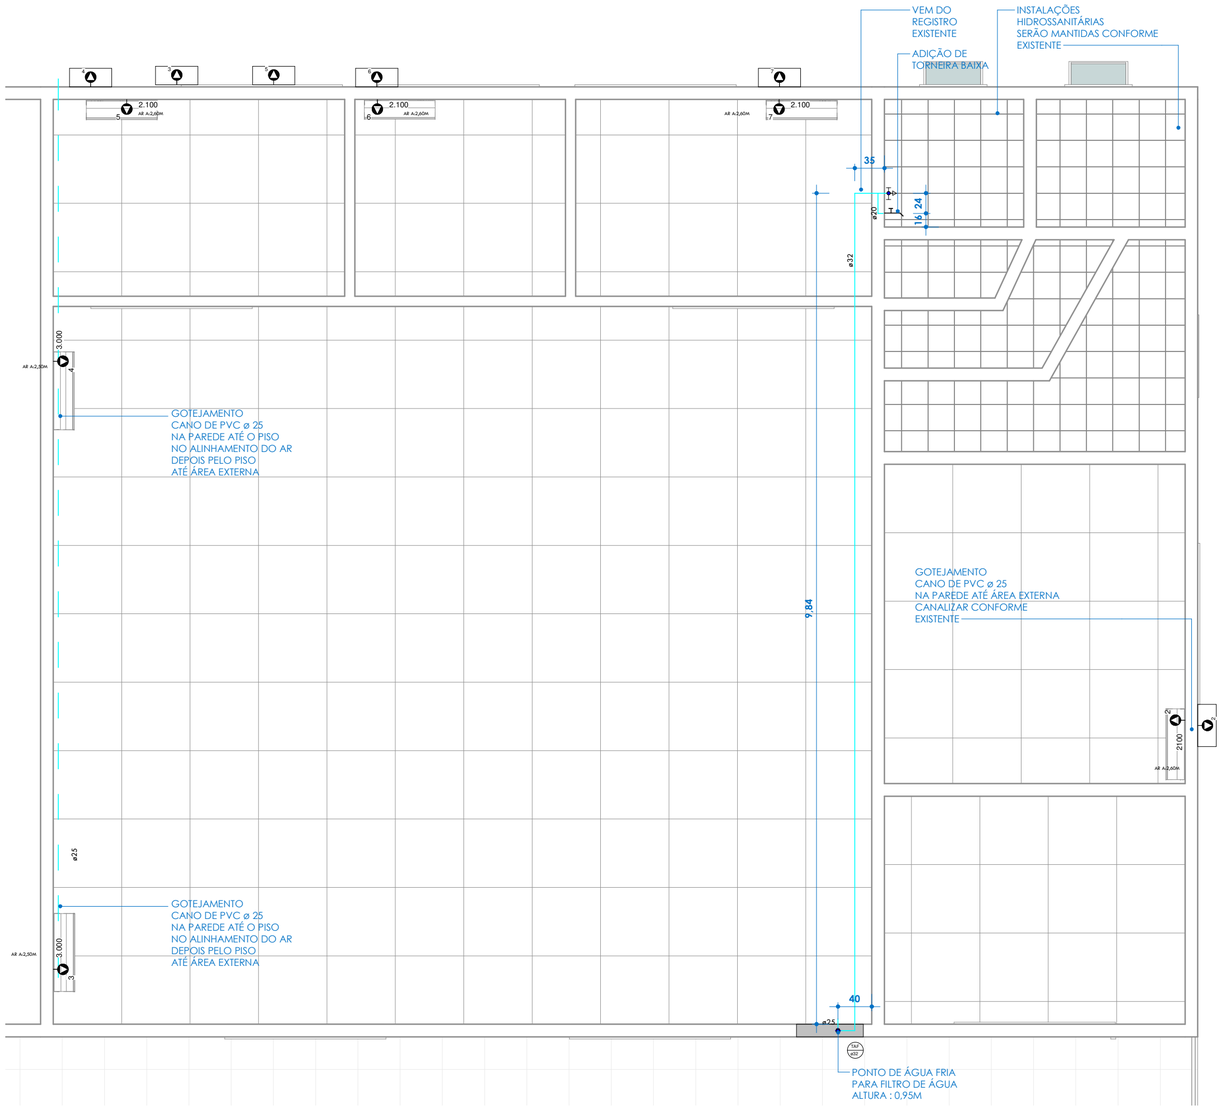

LEGENDA

- TORNEIRA DE JARDIM
- CAIXA DE INSPEÇÃO
- TUBO DE VENTILAÇÃO 75 mm (TV75)
- RALO
- RALO LINEAR 1 METRO
- RALO 15X15 OCULTO
- CAIXA SIFONADA
- CAIXA DE GORDURA
- DUCHA HIGIÊNICA
- Tubo que sobe ÁGUA FRIA
- Tubo que desce ÁGUA FRIA - AF
- Tubo que desce ÁGUA QUENTE - AQ
- Tubo de queda agua pluvial - TQP
- Tubo de queda (esgoto)
- Tubo que desce e sobe (água pluvial)
- LEGENDA CANOS
- BOTIJÃO DE GÁS - GLP 13KG
- REGISTRO DE GAVETA ÁGUA FRIA
- REGISTRO DE GAVETA ÁGUA QUENTE

NOTAS :

1 - As entradas de banheiros e saída do reservatório tem registros

2 | PROJETO Hidrossanitário

ESCALA: 1 : 50

ENDEREÇO OBRA: **AV. JOÃO PESSOA 414, BAIRRO CENTRO LOTE 08 QUADRA 37 HUMAITÁ-RS**

ASSUNTO: **PROJETO HIDROSSANITÁRIO**

PROPRIETÁRIO: **Câmara Municipal de Vereadores de Humaitá**
CNPJ 07.877.155/0001-50

RESPONSÁVEL TÉCNICO: **ANA C. NEUKAMP**
ARQ.E URB. CAU A110640-6

DATA: SET/24

ESCALA: INDICADA

ÁREA: 153,28 m²

PRANCHA: E04|04

PROJETO: ARQUITETÔNICO

ANA NEUKAMP ARQUITETURA E INTERIORES

(55) 981151326
ananeukamp.arquitetura@gmail.com
@ananeukamp

HUMAITÁ
Av. João Pessoa,331 | Apto 202

CRISSIUMAL
Av. Presidente Castelo Branco, 998