


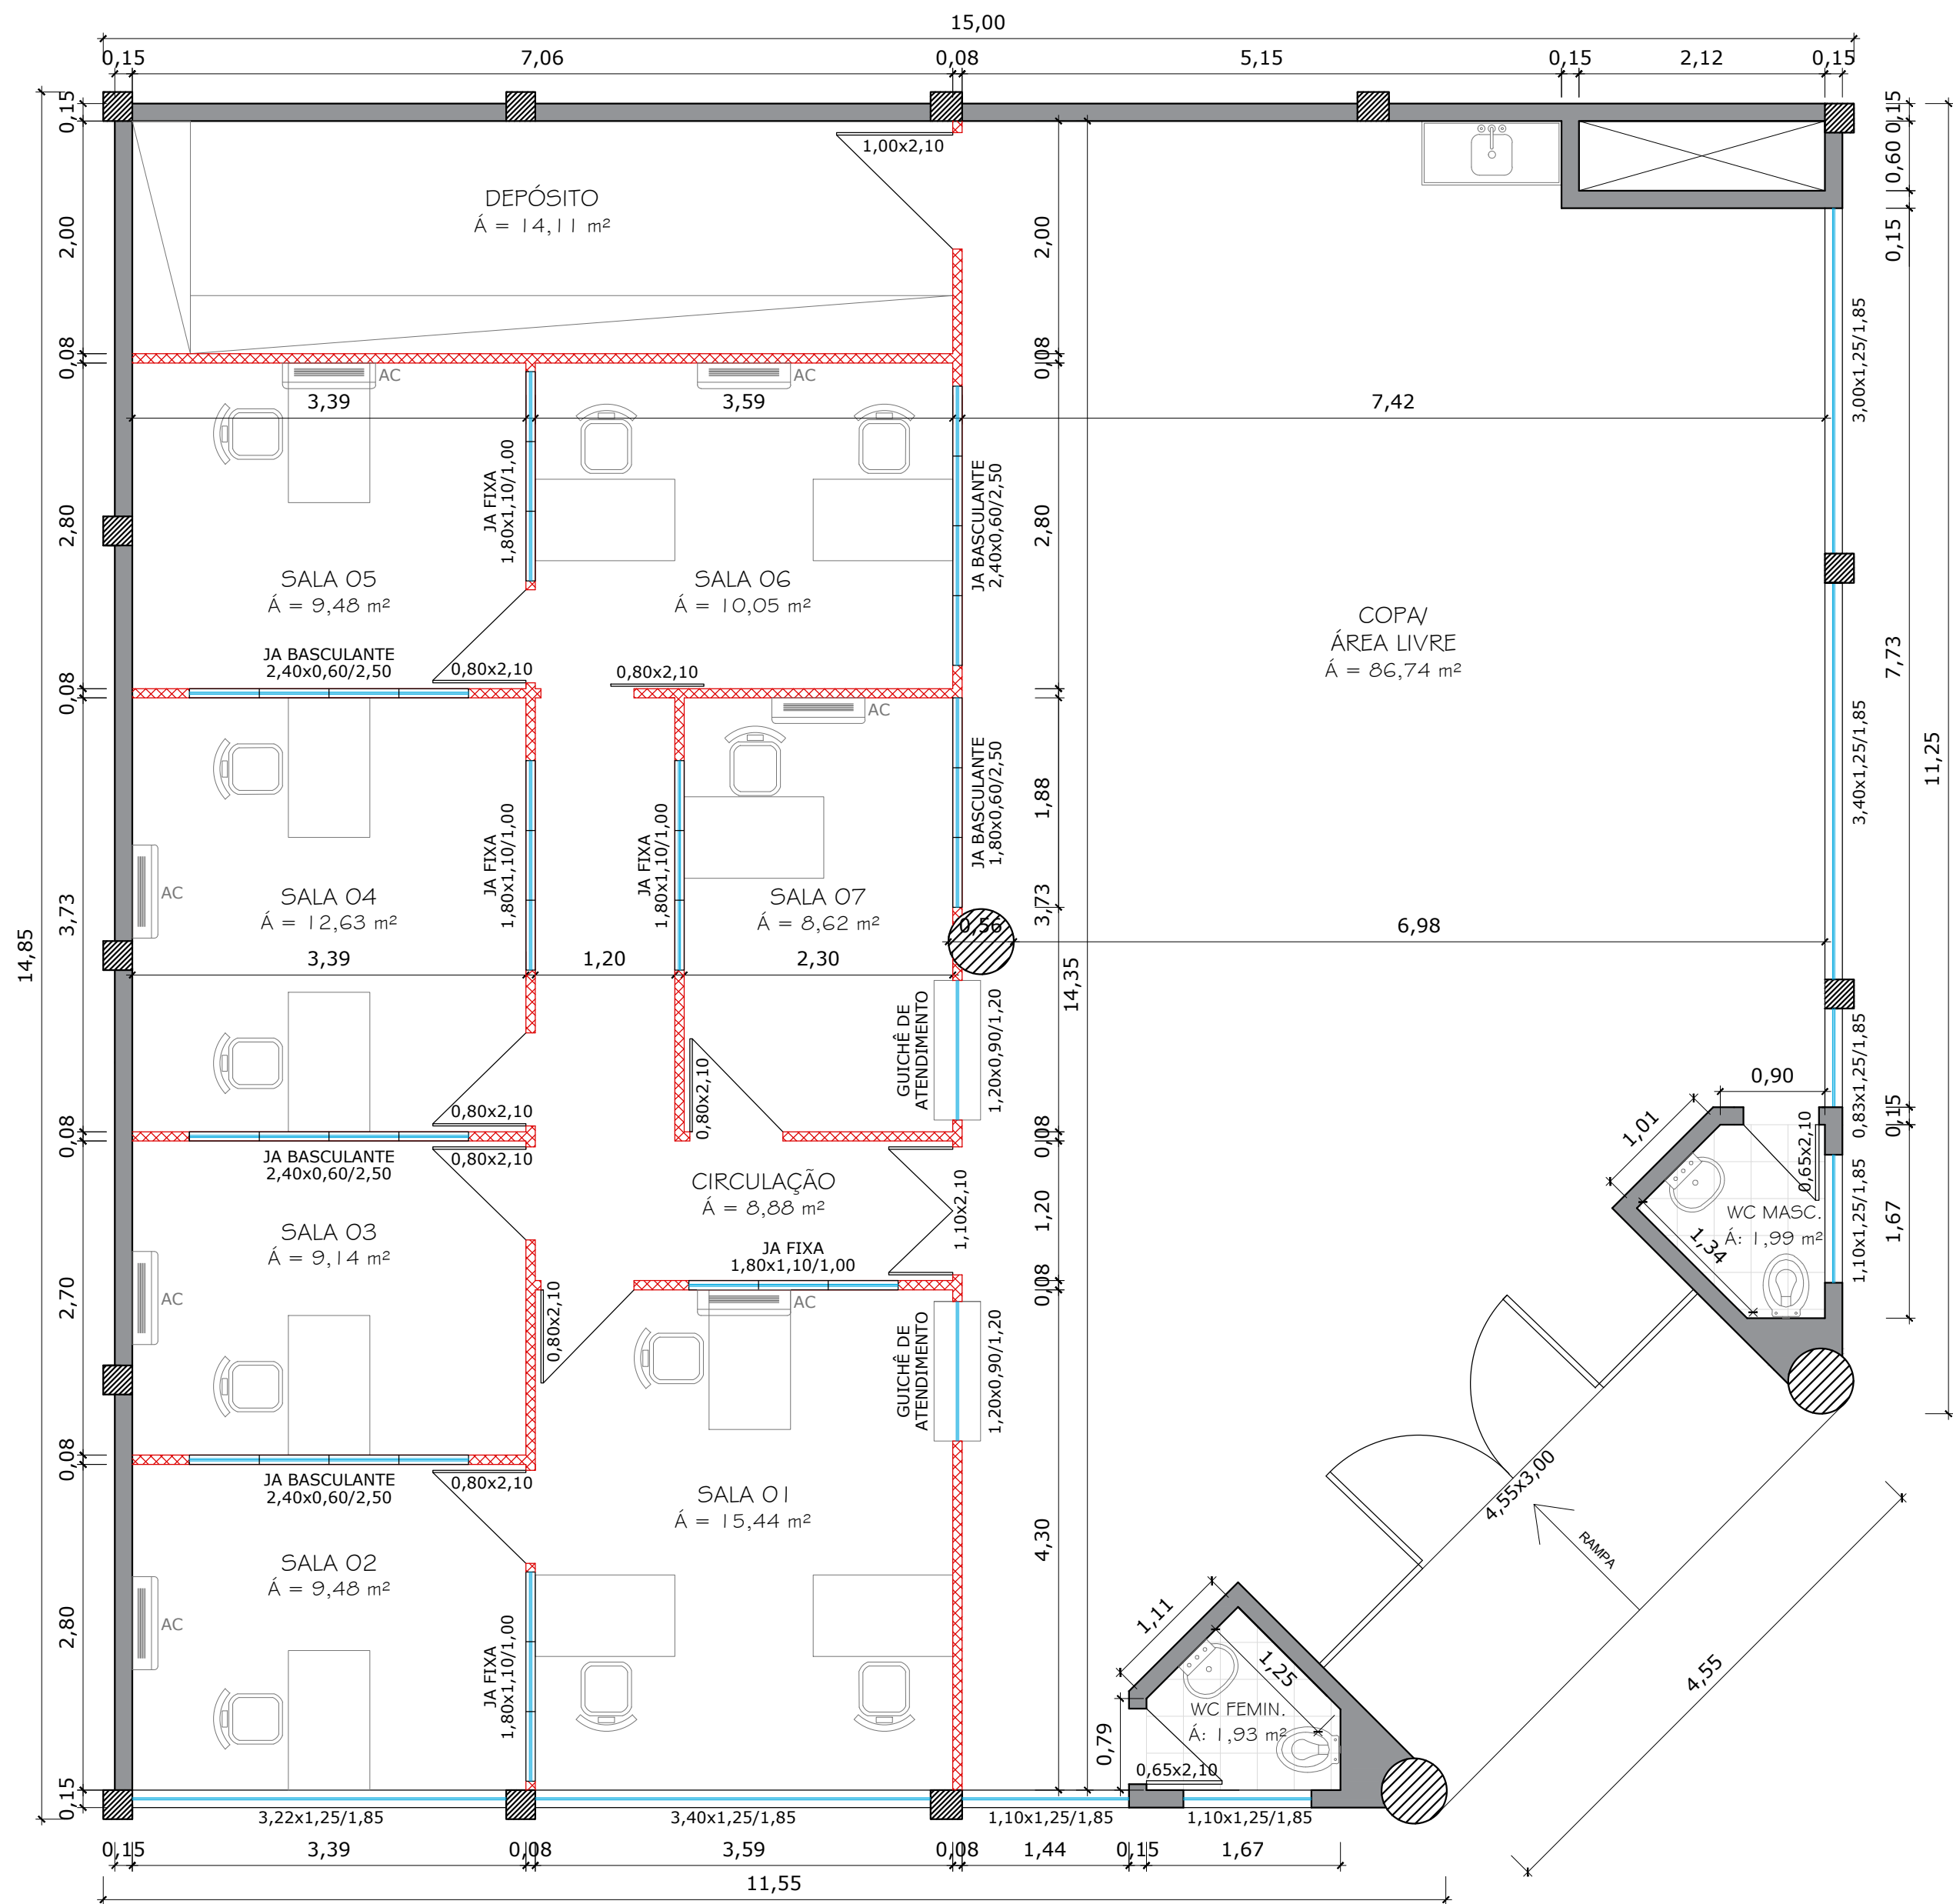

PLANTA DE LAYOUT - PAVILHÃO EXPOSITOR
Área Total: 212,54 m²
ESCALA 1/50

LEGENDA

EDIFICAÇÃO EXISTENTE

DIVISÓRIAS LEVES - GESSO ACARTONADO

Prefeitura Municipal de Humaitá/RS
Secretaria Municipal de Habitação e Urbanismo
Av. João Pessoa, nº 414

PROJETO:REFORMA – PAVILHÃO EXPOSITOR

ASSUNTO:Planta de Layout

ENDEREÇO:Travessa Emílio Leopoldo Wendel N°399 – Centro

PROPRIETÁRIO:Prefeitura Municipal de Humaitá/RS

Paulo Antônio Schwade
PREFEITO MUNICIPAL

Djulia Hammes
ARQUITETA E URBANISTA CAU A143303-2

Luís Felipe Führ
ENGENHEIRO CIVIL CREA/RS 230304

ESCALA:INDICADA

ÁREA:212,54m²

DATA:ABRIL/2021

DESENHO:Djulia Hammes

PRANCHA:02/03