


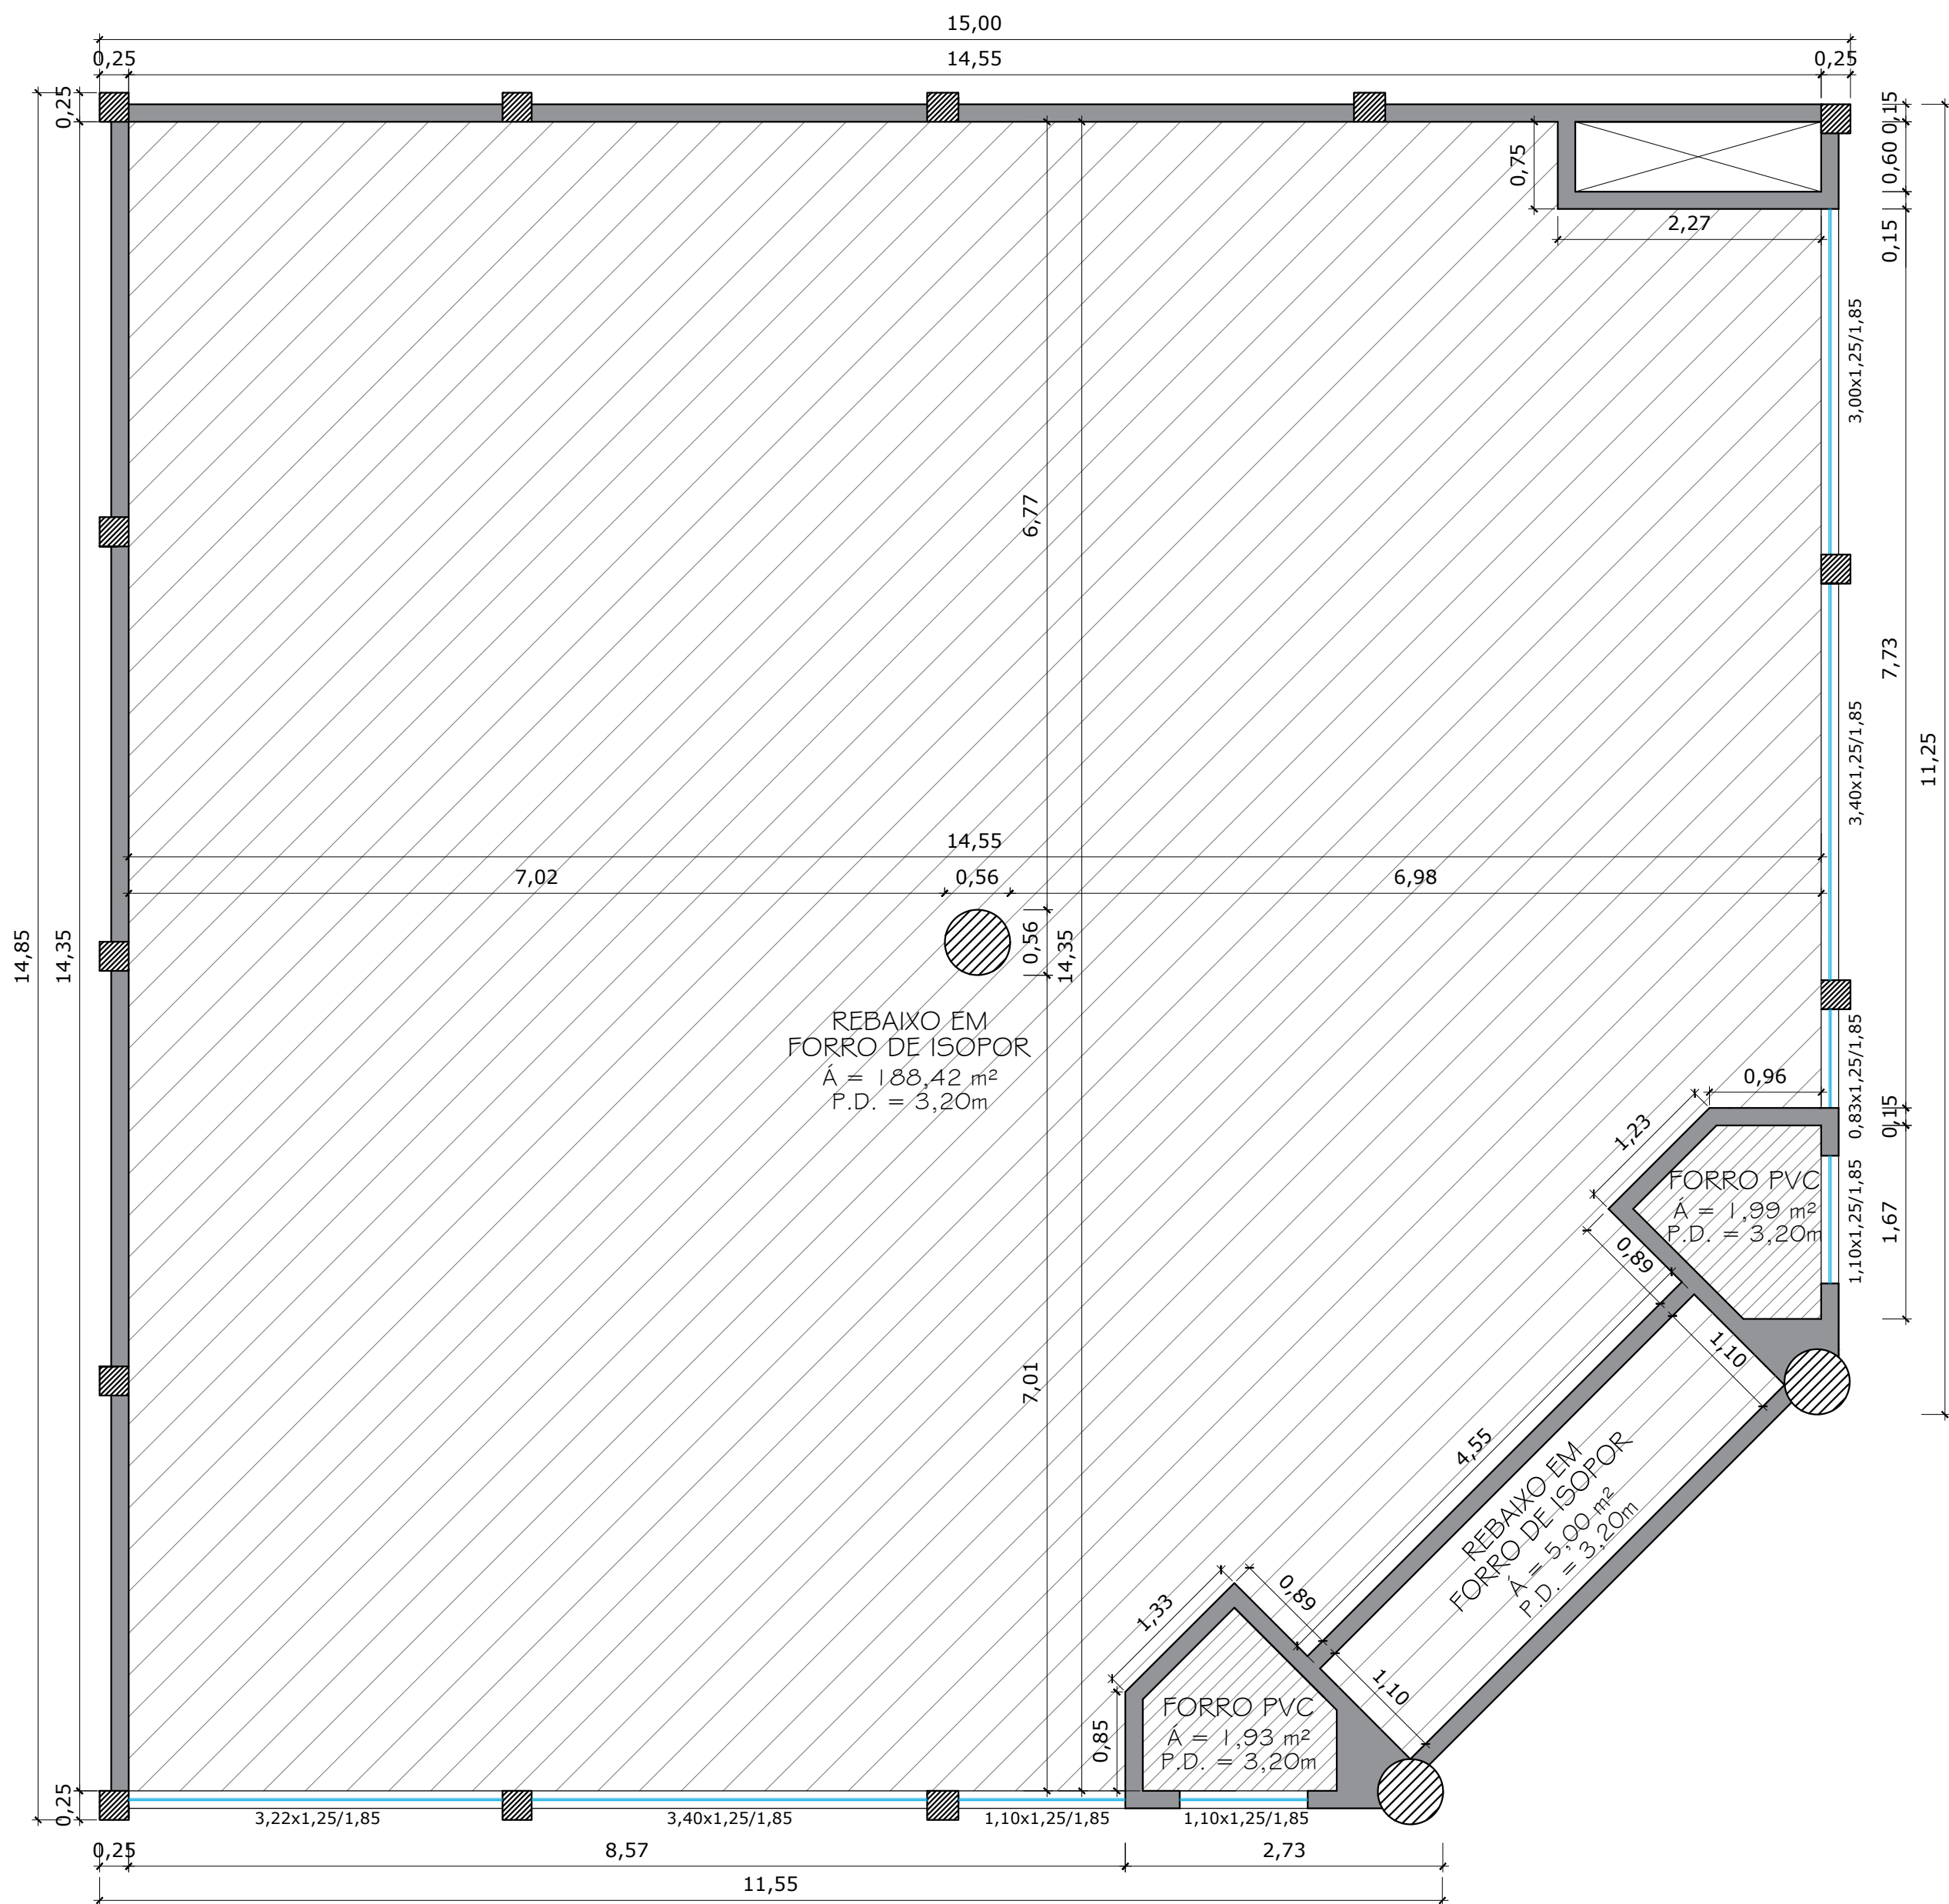

PLANTA DE FORRO - PAVILHÃO EXPOSITOR
Área Total: 197,34 m²
ESCALA 1/50

LEGENDA

FORRO DE ISOPOR

FORRO DE PVC



Prefeitura Municipal de Humaitá/RS
Secretaria Municipal de Habitação e Urbanismo
Av. João Pessoa, nº 414

PROJETO:REFORMA – PAVILHÃO EXPOSITOR

ASSUNTO:Planta de Forro

ENDEREÇO:Travessa Emílio Leopoldo Wendel N°399 – Centro

PROPRIETÁRIO:Prefeitura Municipal de Humaitá/RS

Paulo Antônio Schwade
PREFEITO MUNICIPAL

Djulia Hammes
ARQUITETA E URBANISTA CAU A143303-2

Luis Felipe Führ
ENGENHEIRO CIVIL CREA/RS 230304

ESCALA:INDICADA

ÁREA:212,54m²

DATA:ABRIL/2021

DESENHO:Djulia Hammes

PRANCHA:03/03