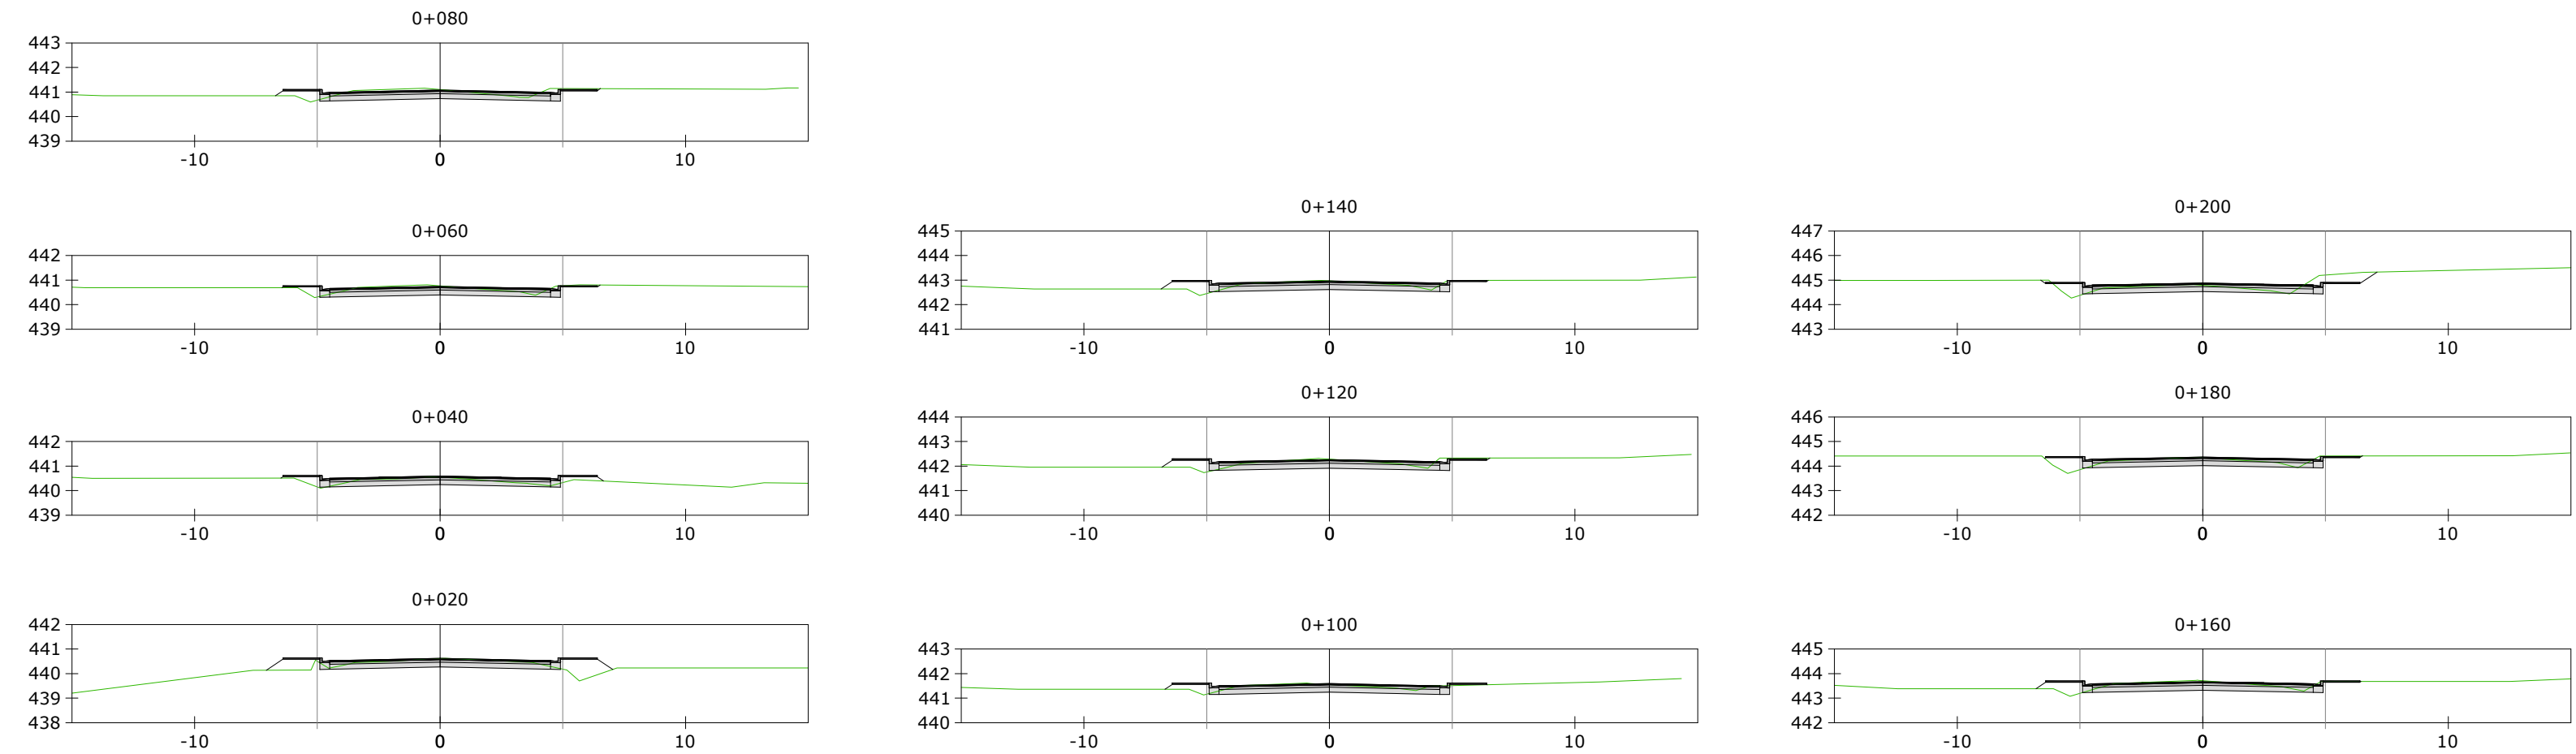
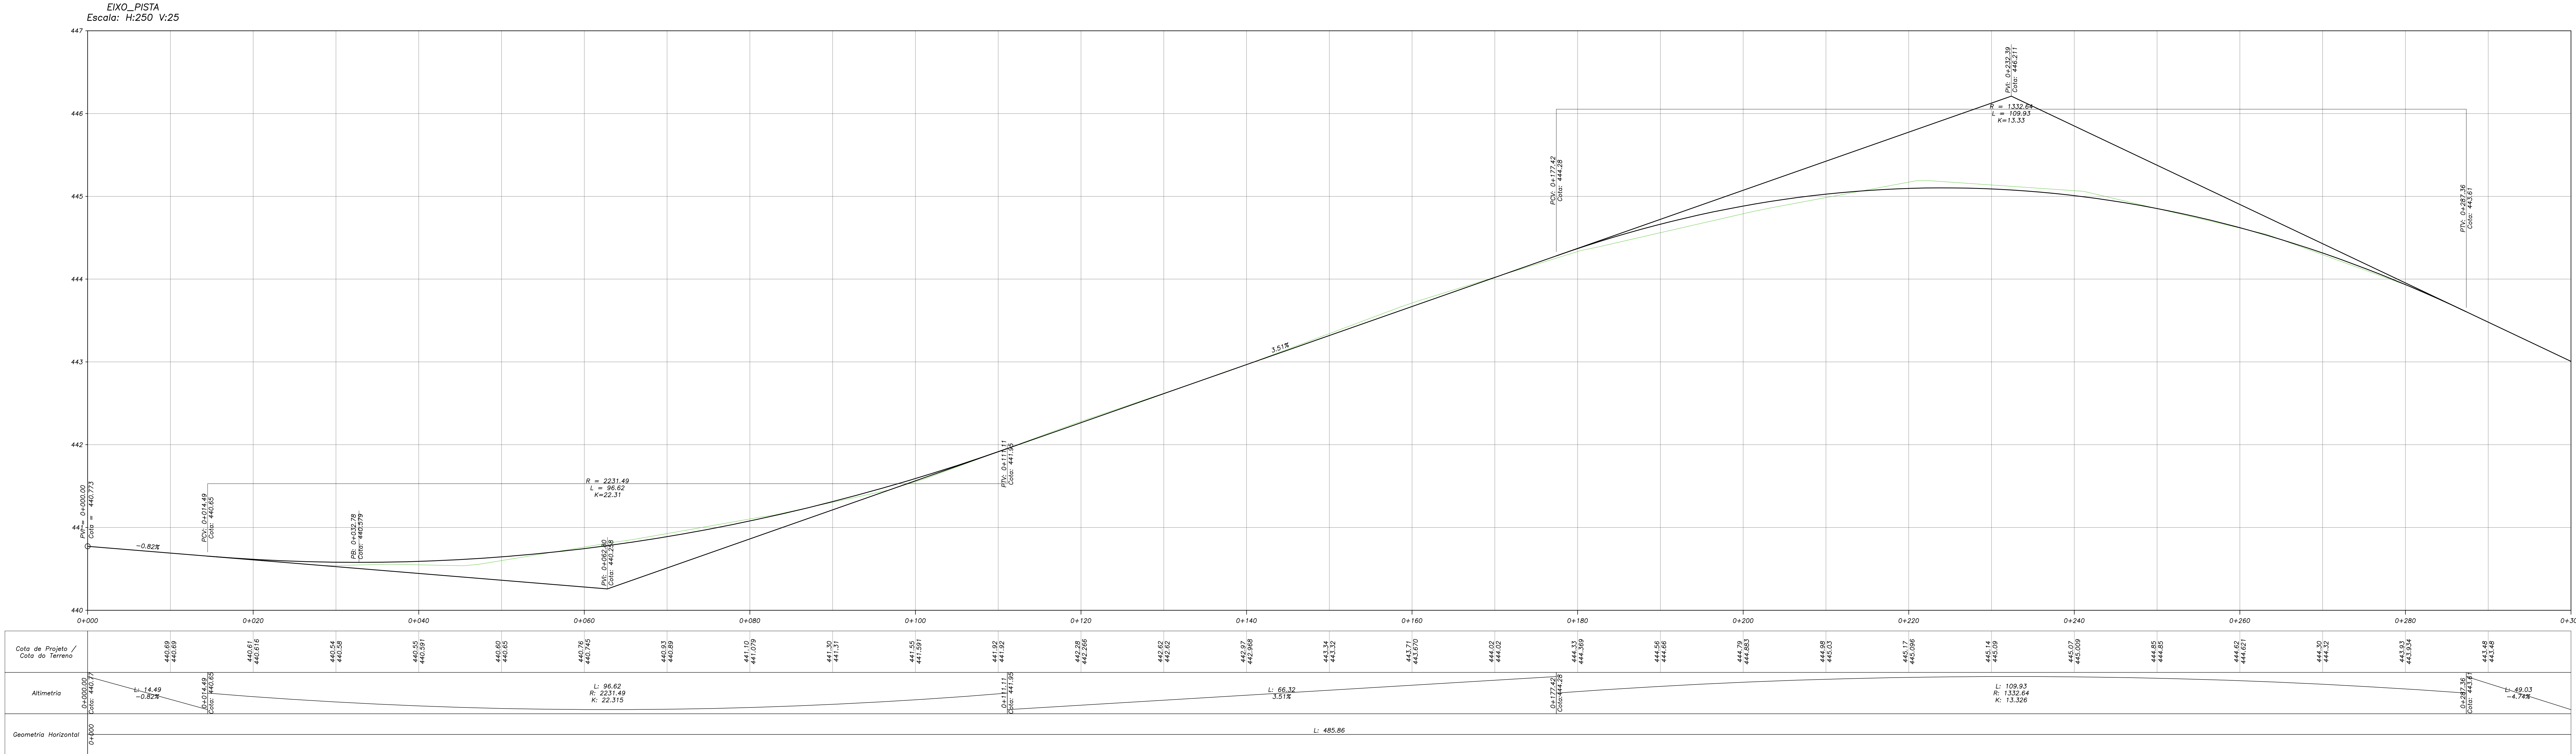


NOTAS DE SERVIÇO DE TERRAPLENAGEM - CAMADA FINAL																								
OBRA:		Pav. Asfáltico Av. Getúlio Vargas																						
LOCAL:		Humaitá/RS																						
ALINHAMENTO:		Eixo Central																						
DATA:		out-21																						
ESTACA	EIXO DE PROJETO				TN4		TN3		TN2		TN1		TN0		T0		T1		T2		T3		T4	
	Coordenada X	Coordenada Y	Cota existente	Cota projeto	Distância (m)	Cota (m)	Distância (m)	Cota (m)	Distância (m)	Cota (m)	Distância (m)	Cota (m)	Distância (m)	Cota (m)	Distância (m)	Cota (m)	Distância (m)	Cota (m)	Distância (m)	Cota (m)	Distância (m)	Cota (m)	Distância (m)	Cota (m)
0+000,00	6946197,578	206921,990	440,773	440,433			-7,05	440,782	-9,00	440,335	-9,50	440,343	-7,00	440,747	7,00	440,747	4,50	440,343	4,90	440,335			7,26	440,571
0+020,00	6946181,170	206933,426	440,809	440,278	-7,70	440,120			-9,00	440,178	-9,50	440,186	-7,00	440,590	7,00	440,590	4,50	440,188	4,90	440,178			7,55	440,224
0+040,00	6946164,763	206944,863	440,549	440,251	-7,09	440,505			-9,00	440,133	-9,50	440,161	-7,00	440,585	7,00	440,585	4,50	440,161	4,90	440,153			7,31	440,359
0+060,00	6946148,356	206956,300	440,764	440,495	-7,05	440,688			-9,00	440,307	-9,50	440,315	-7,00	440,719	7,00	440,719	4,50	440,315	4,90	440,307	7,11		440,792	
0+080,00	6946131,949	206967,737	441,103	440,739	-7,31	440,945			-9,00	440,641	-9,50	440,649	-7,00	441,053	7,00	441,053	4,50	440,649	4,90	440,641	7,13		441,138	
0+100,00	6946115,541	206979,174	441,554	441,251	-7,31	441,361			-9,00	441,153	-9,50	441,181	-7,00	441,505	7,00	441,505	4,50	441,181	4,90	441,153			7,01	441,559
0+120,00	6946099,134	206990,611	442,281	441,928	-7,43	441,952			-9,00	441,838	-9,50	441,836	-7,00	442,240	7,00	442,240	4,50	441,836	4,90	441,828	7,14		442,330	
0+140,00	6946082,727	207002,047	442,968	442,608	-7,48	442,634			-9,00	442,530	-9,50	442,538	-7,00	442,942	7,00	442,942	4,50	442,538	4,90	442,530	7,07		442,991	
0+160,00	6946066,320	207013,484	443,711	443,330	-7,40	443,379			-9,00	443,232	-9,50	443,240	-7,00	443,644	7,00	443,644	4,50	443,240	4,90	443,228	7,05		443,677	
0+180,00	6946049,912	207024,921	444,333	444,029			-7,10	444,413	-9,00	444,931	-9,50	444,939	-7,00	444,343	7,00	444,343	4,50	444,039	4,90	444,931	7,11		444,616	
0+200,00	6946033,505	207036,358	444,790	444,543			-7,20	444,993	-9,00	444,445	-9,50	444,453	-7,00	444,857	7,00	444,857	4,50	444,445	4,90	444,445	7,13		444,543	

NOTAS DE SERVIÇO DE PAVIMENTAÇÃO - CAMADA FINAL									
OBRA: Pav. Asfáltica Av. Getúlio Vargas									
LOCAL: Humaitá/RS									
ALINHAMENTO: Eixo Central									
DATA: out-21									
EIXO DE PROJETO		Cota existente		Cota projeto		Distância (m)		Cota (m)	
ESTACA	Coordenada X	Coordenada Y	Cota existente	Cota projeto	Distância (m)	Cota (m)	Distância (m)	Cota (m)	Distância (m)
0+000,00	6946197,578	206921,990	440,773	440,773	-4,50	440,883	4,50	440,883	
0+020,00	6946181,170	206933,426	440,809	440,816	-4,50	440,926	4,50	440,926	
0+040,00	6946164,763	206944,863	440,549	440,591	-4,50	440,501	4,50	440,501	
0+060,00	6946148,356	206956,300	440,764	440,745	-4,50	440,655	4,50	440,655	
0+080,00	6946131,949	206967,737	441,103	441,079	-4,50	440,989	4,50	440,989	
0+100,00	6946115,541	206979,174	441,554	441,591	-4,50	441,501	4,50	441,501	
0+120,00	6946099,134	206990,611	442,281	442,296	-4,50	442,176	4,50	442,176	
0+140,00	6946082,727	207002,047	442,968	442,968	-4,50	442,878	4,50	442,878	
0+160,00	6946066,320	207013,484	443,711	443,670	-4,50	443,580	4,50	443,580	
0+180,00	6946049,912	207024,921	444,333	444,299	-4,50	444,279	4,50	444,279	
0+200,00	6946033,505	207036,358	444,790	444,883	-4,50	444,793	4,50	444,793	

Prefeitura Municipal de Humaitá/RS
Secretaria Municipal de Obras e Saneamento
Av. João Pessoa, nº 414

PRÓJETO: PAVIMENTAÇÃO ASFÁLTICA EM PMF

ASSUNTO: PERFIL LONGITUDINAL, SEÇÕES TRANSVERSAIS, NOTAS DE SERVIÇO

ENDEREÇO: TRECHO ENTRE RÓTULA DA RS-207 E CEMITÉRIO MUNICIPAL

PROPRIETÁRIO: PREFEITURA MUNICIPAL DE HUMAITÁ/RS

Paulo Antônio Schwede
ENGENHEIRO CIVIL - CREA/RS 23304

Luiz Felipe Fähr
ENGENHEIRO CIVIL - CREA/RS 23304

ESCALA: INDICADA

ÁREA: 1.800,00m²

DATA: OUT/2021

REVISÃO: 03/03